



# vzorový příčný řez korytem platný ř. km 2.450 - 2.525

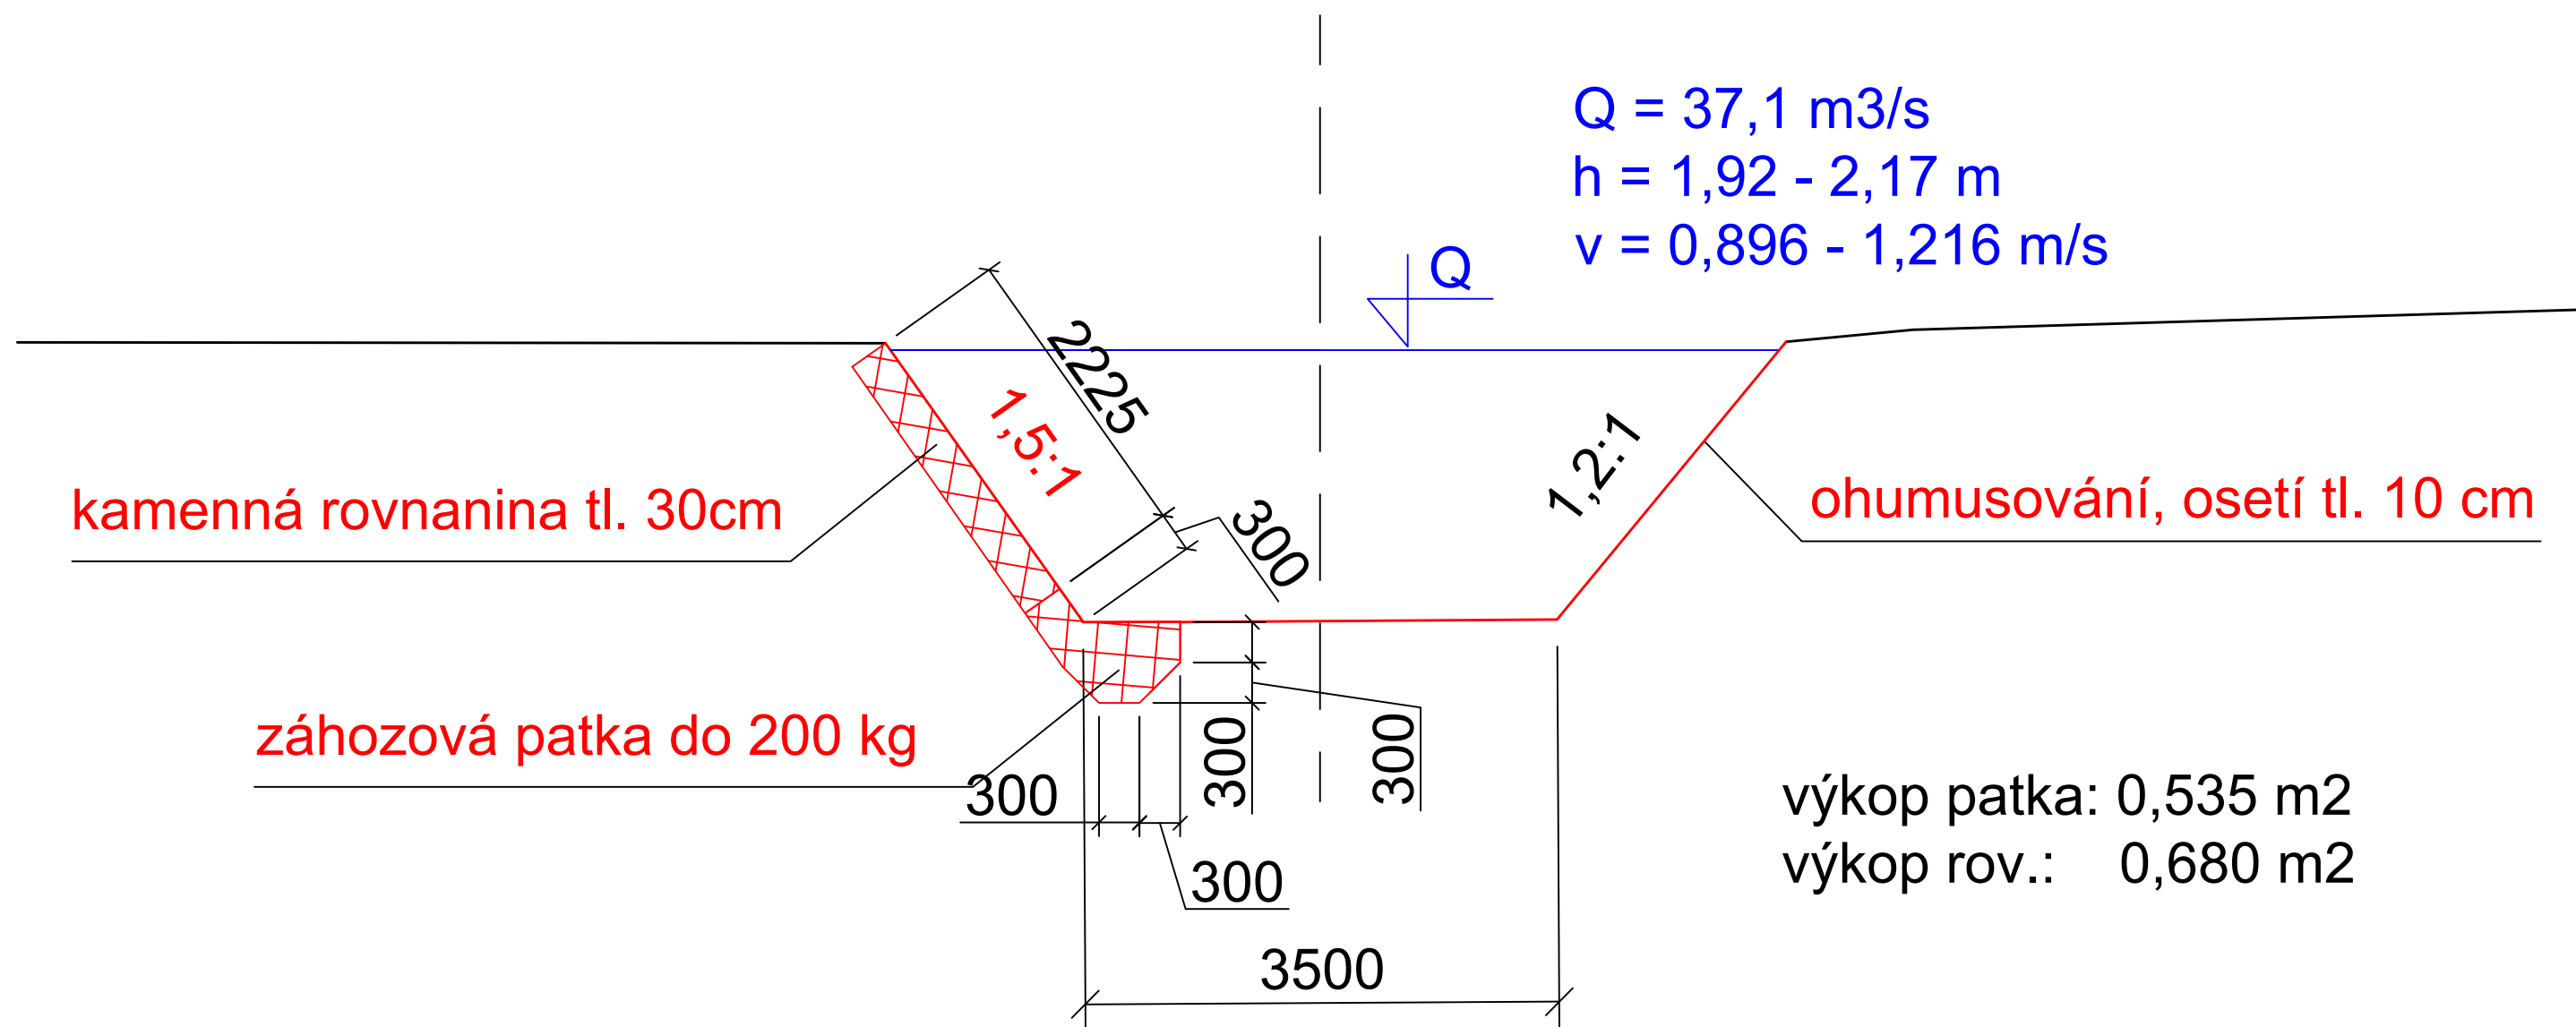

Výškový systém B.p.v.  
 Souřadnicový systém S-JTSK

Zpracoval: <b>René Sasyn</b>	Vedoucí BP: doc. Ing. Aleš Havlík, CSc.	Školní rok: 2024/25	Fakulta stavební <b>ČVUT</b> 
Bakalářská práce			
Název úlohy: Vyhodnocení průběhu povodně ze září 2024 na potoce Líštnice v Třinci			Datum: 5.8.25
Název výkresu: Vzorový příčný řez Líštnice platný ř. km 2.450 - 2.525			Meřítko: 1:50
			Číslo výkresu: 5