VYTVOŘENO VE STUDENTSKÉ VERZI PRODUKTU AUTODESK

ŘEZ A-A'

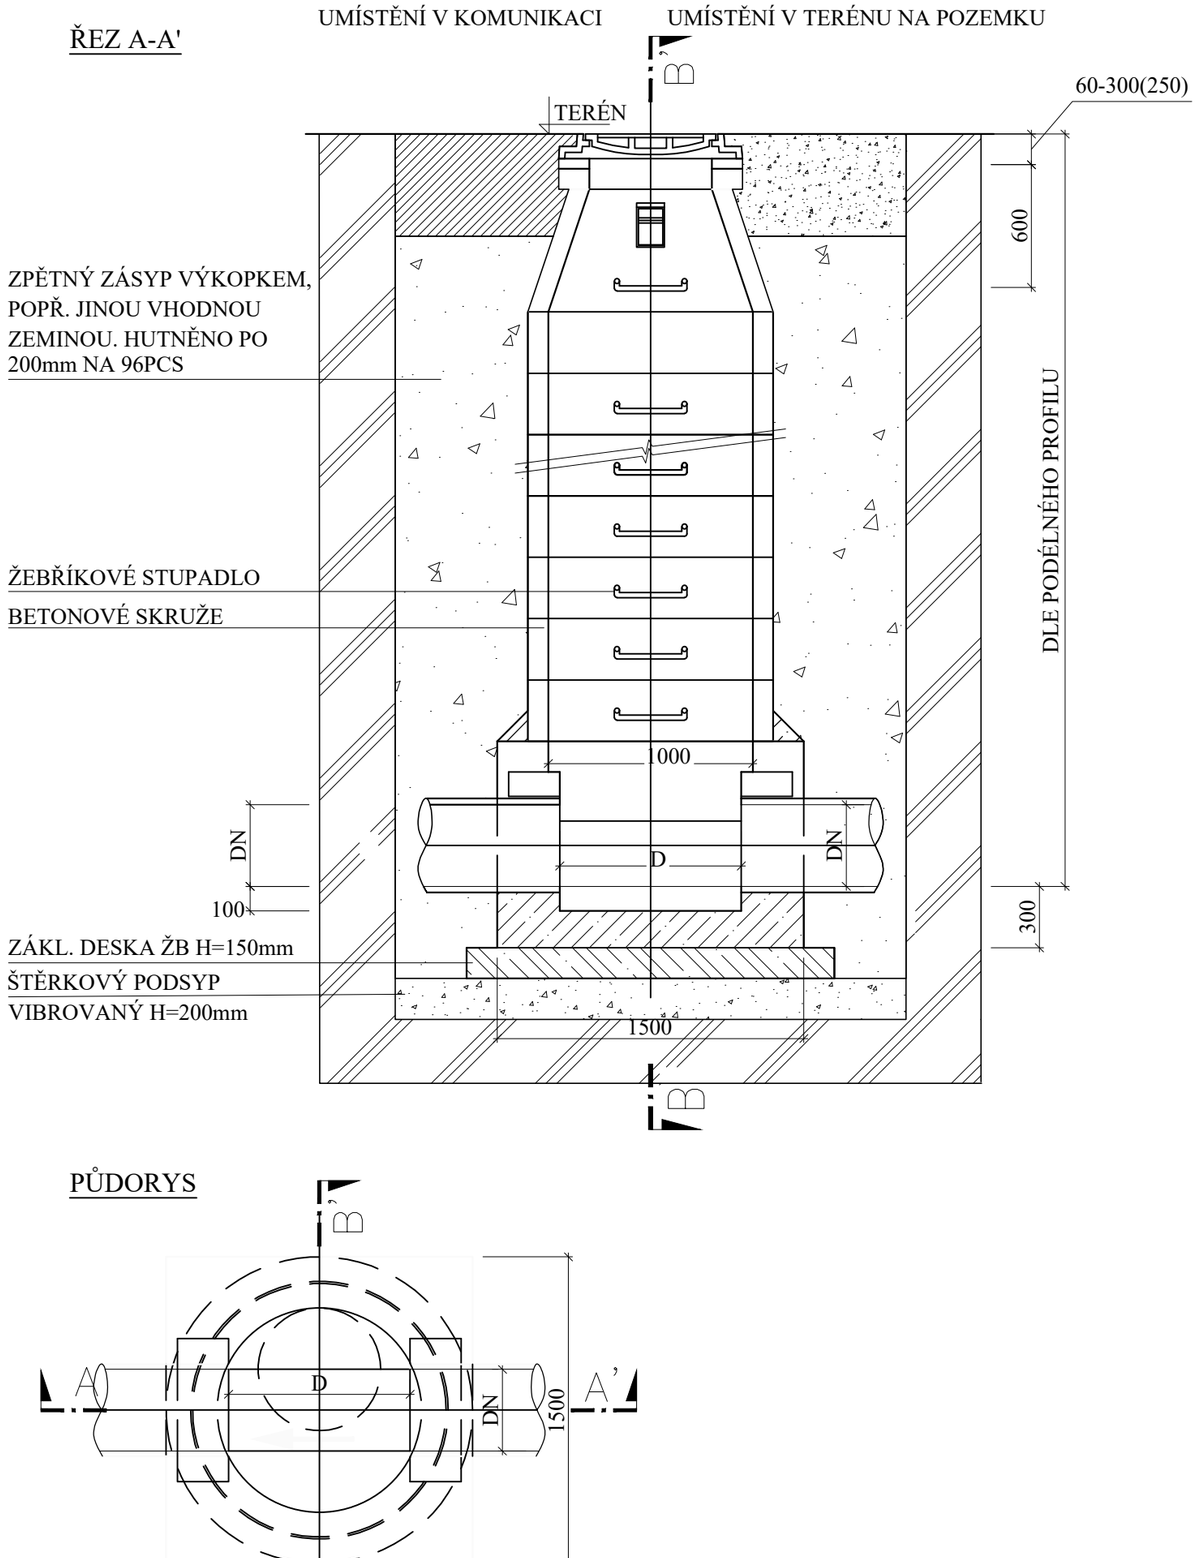

ŘEZ B-B'

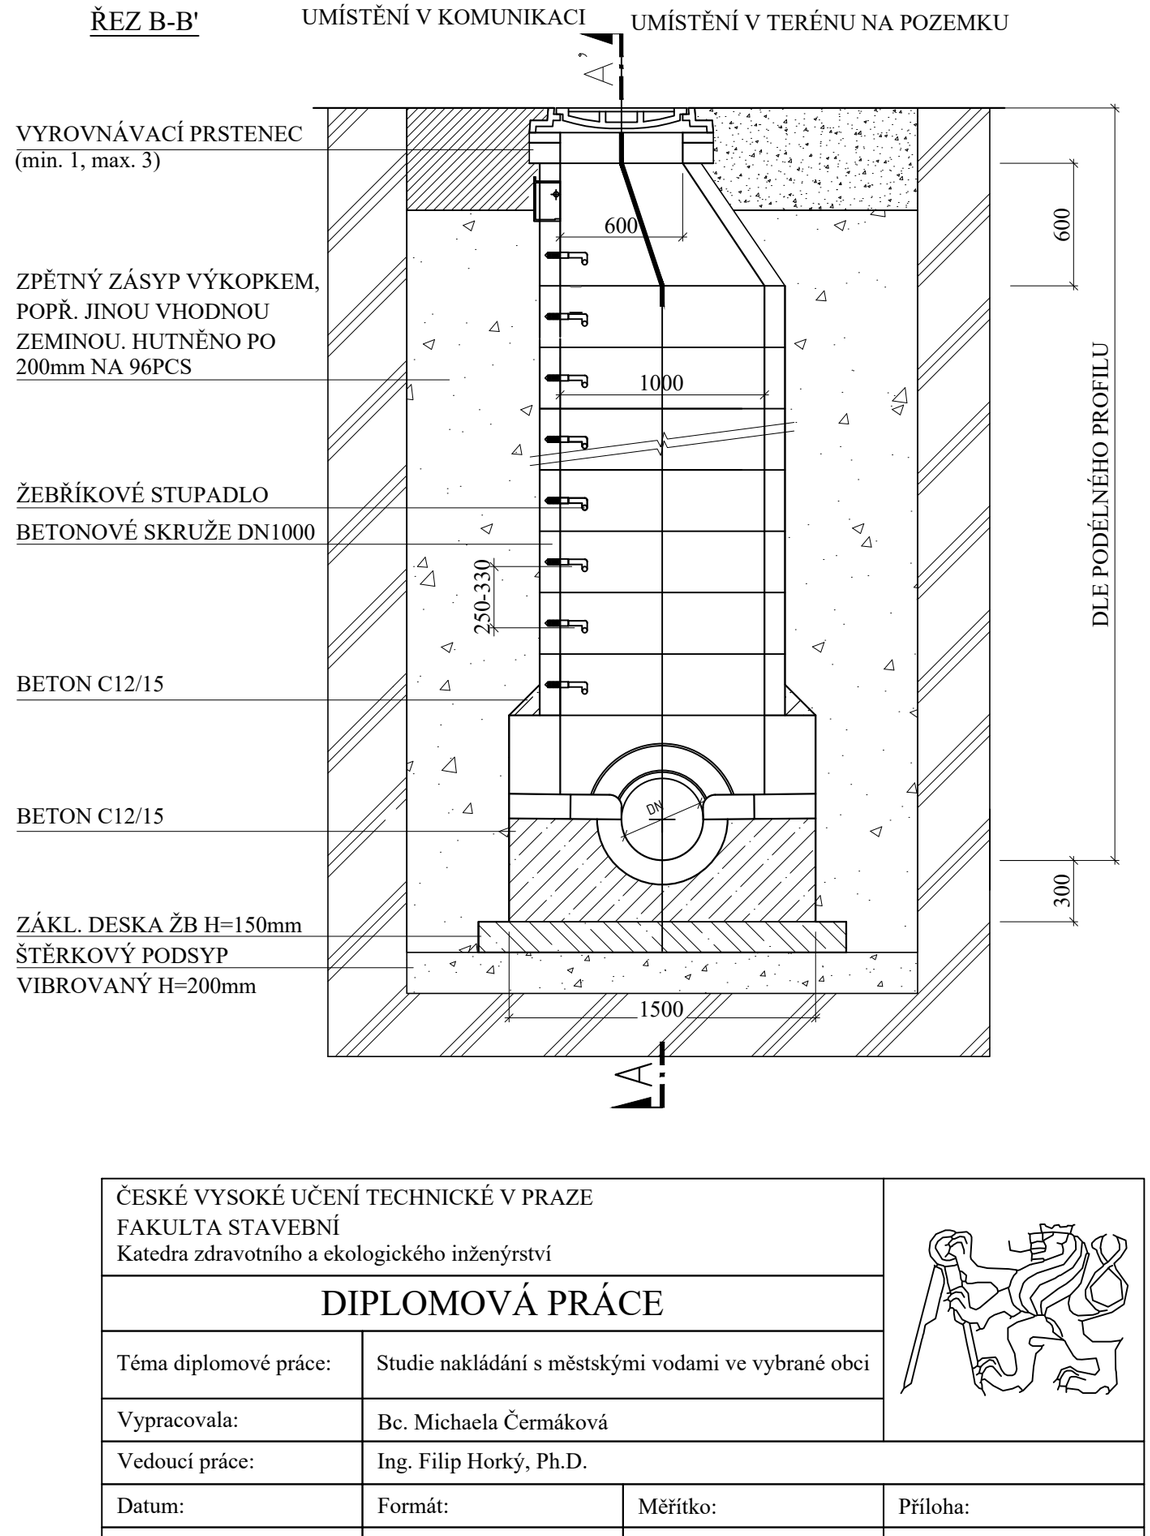

PŮDORYS

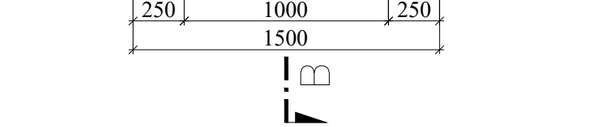

ČESKÉ VYSOKÉ UČENÍ TECHNICKÉ V PRAZE FAKULTA STAVEBNÍ Katedra zdravotního a ekologického inženýrství			
DIPLOMOVÁ PRÁCE			
Téma diplomové práce:	Studie nakládání s městskými vodami ve vybrané obci		
Vypracovala:	Bc. Michaela Čermáková		
Vedoucí práce:	Ing. Filip Horký, Ph.D.		
Datum:	Formát:	Měřítko:	Příloha:
Leden 2020	A3	1:30	2.3

VZOROVÁ VSTUPNÍ ŠACHTA

VYTVOŘENO VE STUDENTSKÉ VERZI PRODUKTU AUTODESK
VYTVOŘENO VE STUDENTSKÉ VERZI PRODUKTU AUTODESK
VYTVOŘENO VE STUDENTSKÉ VERZI PRODUKTU AUTODESK