
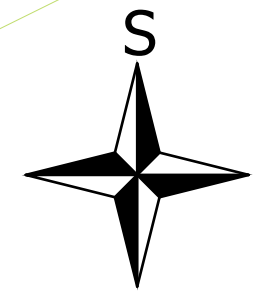
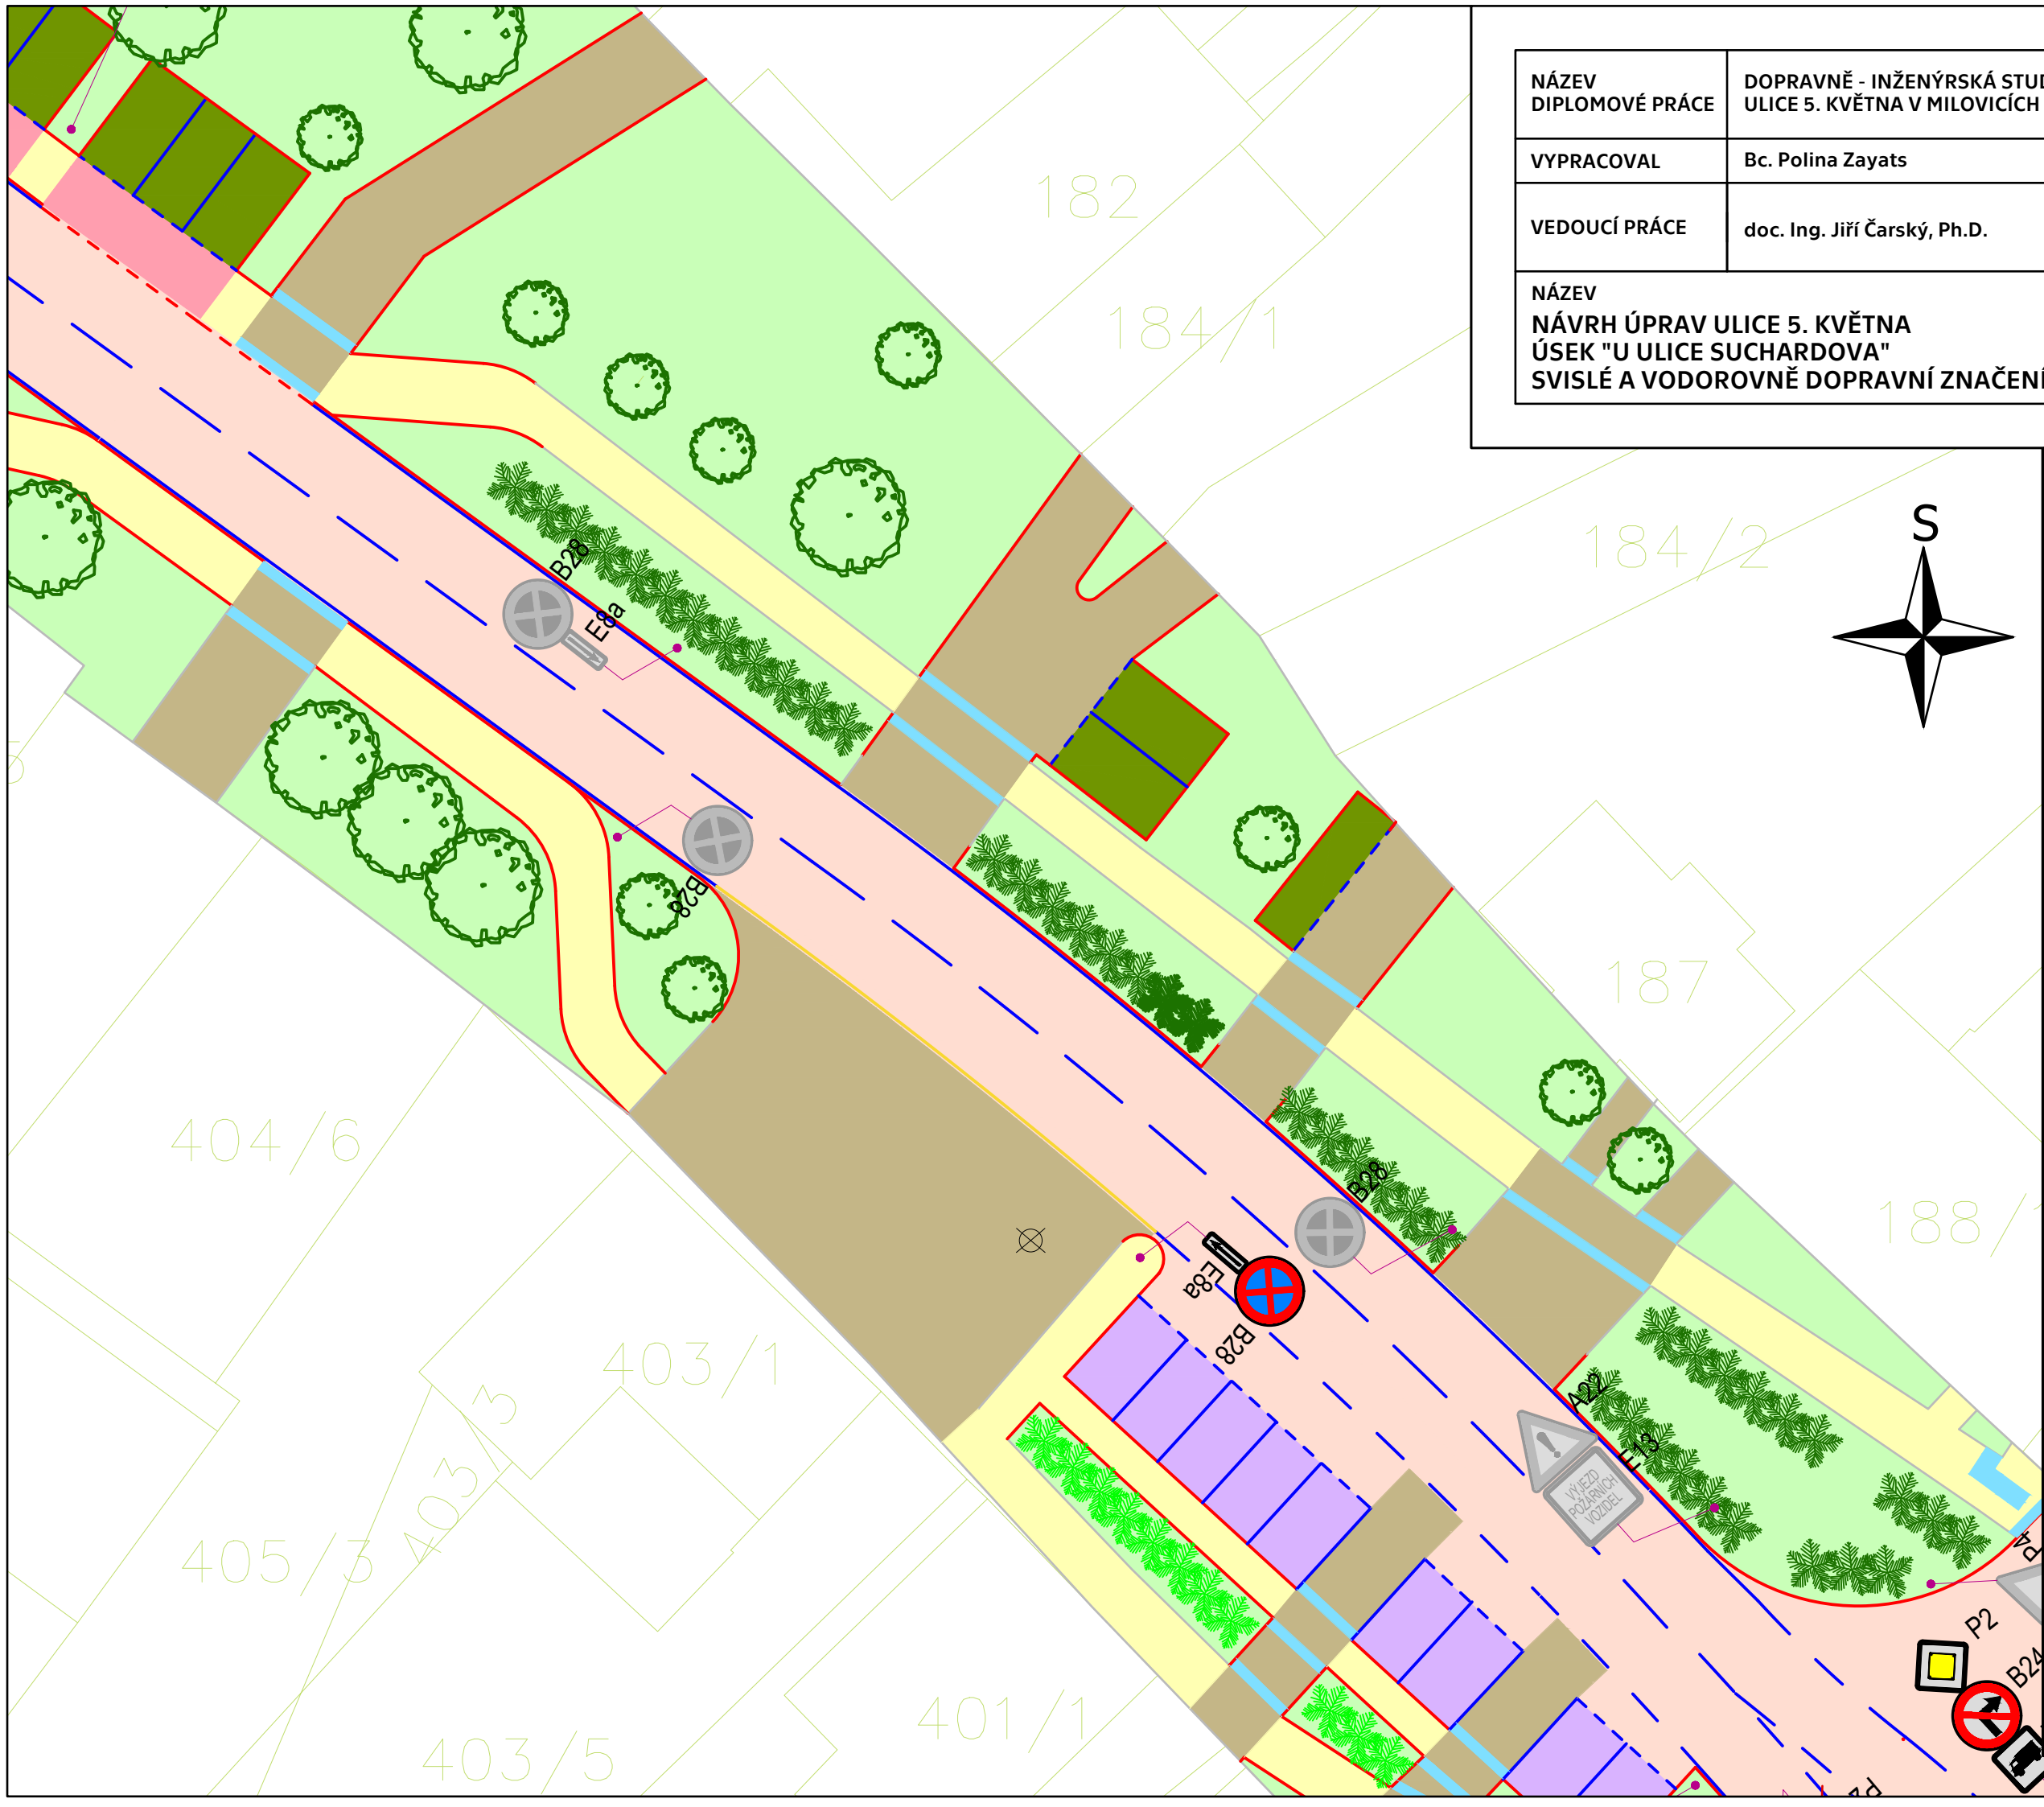




NÁZEV DIPLOMOVÉ PRÁCE	DOPRAVNĚ - INŽENÝRSKÁ STUDIE ÚPRAV ULICE 5. KVĚTNA V MILOVICÍCH	 ČVUT ČESKÉ VYSOKÉ UČENÍ TECHNICKÉ V PRAZE	
VYPRACOVAL	Bc. Polina Zayats	Č. PŘÍLOHY	1.20
VEDOUCÍ PRÁCE	doc. Ing. Jiří Čarský, Ph.D.	DATUM	5/2022
NÁZEV NÁVRH ÚPRAV ULICE 5. KVĚTNA ÚSEK "U ULICE SUCHARDOVA" SVISLÉ A VODOROVNĚ DOPRAVNÍ ZNAČENÍ - VARIANTA 1		FORMÁT	2xA4
		MĚŘÍTKO	1:250



LEGENDA:

	STÁVAJÍCÍ HRANY
	NOVÉ HRANY
	VOZOVKA
	KOMUNIKACE PRO CHODCE A CYKLISTY
	KOMUNIKACE PRO CHODCE
	HMATNÉ PRVKY (PRO OsSPaO)
	VEGETAČNÍ ÚPRAVY
	PARKOVACÍ PLOCHY
	VJEZDY
	ZVÝŠENÉ PLOCHY
	PŘEJÍZDNÝ CHODNÍK
	ZATRAVŇOVACÍ DLAŽBA
	VODOROVNĚ DOPRAVNÍ ZNAČENÍ
	V 12c - ZÁKAZ ZASTAVENÍ
	HRANICE PARCEL A BUDOV
	SNÍŽENÁ OBRUBA (min. 5 cm)
	ZELEŇ - NÁVRH
	ZELEŇ - STÁVAJÍCÍ
	ZELEŇ - ZRUŠENÁ
	VEŘEJNÉ OSVĚTLENÍ - STÁVAJÍCÍ
	LAVIČKA
	NOVĚ NAVRŽENÉ SVISLÉ DZ
	ZACHOVANÉ SVISLÉ DZ
	ZRUŠENÉ SVISLÉ DZ