


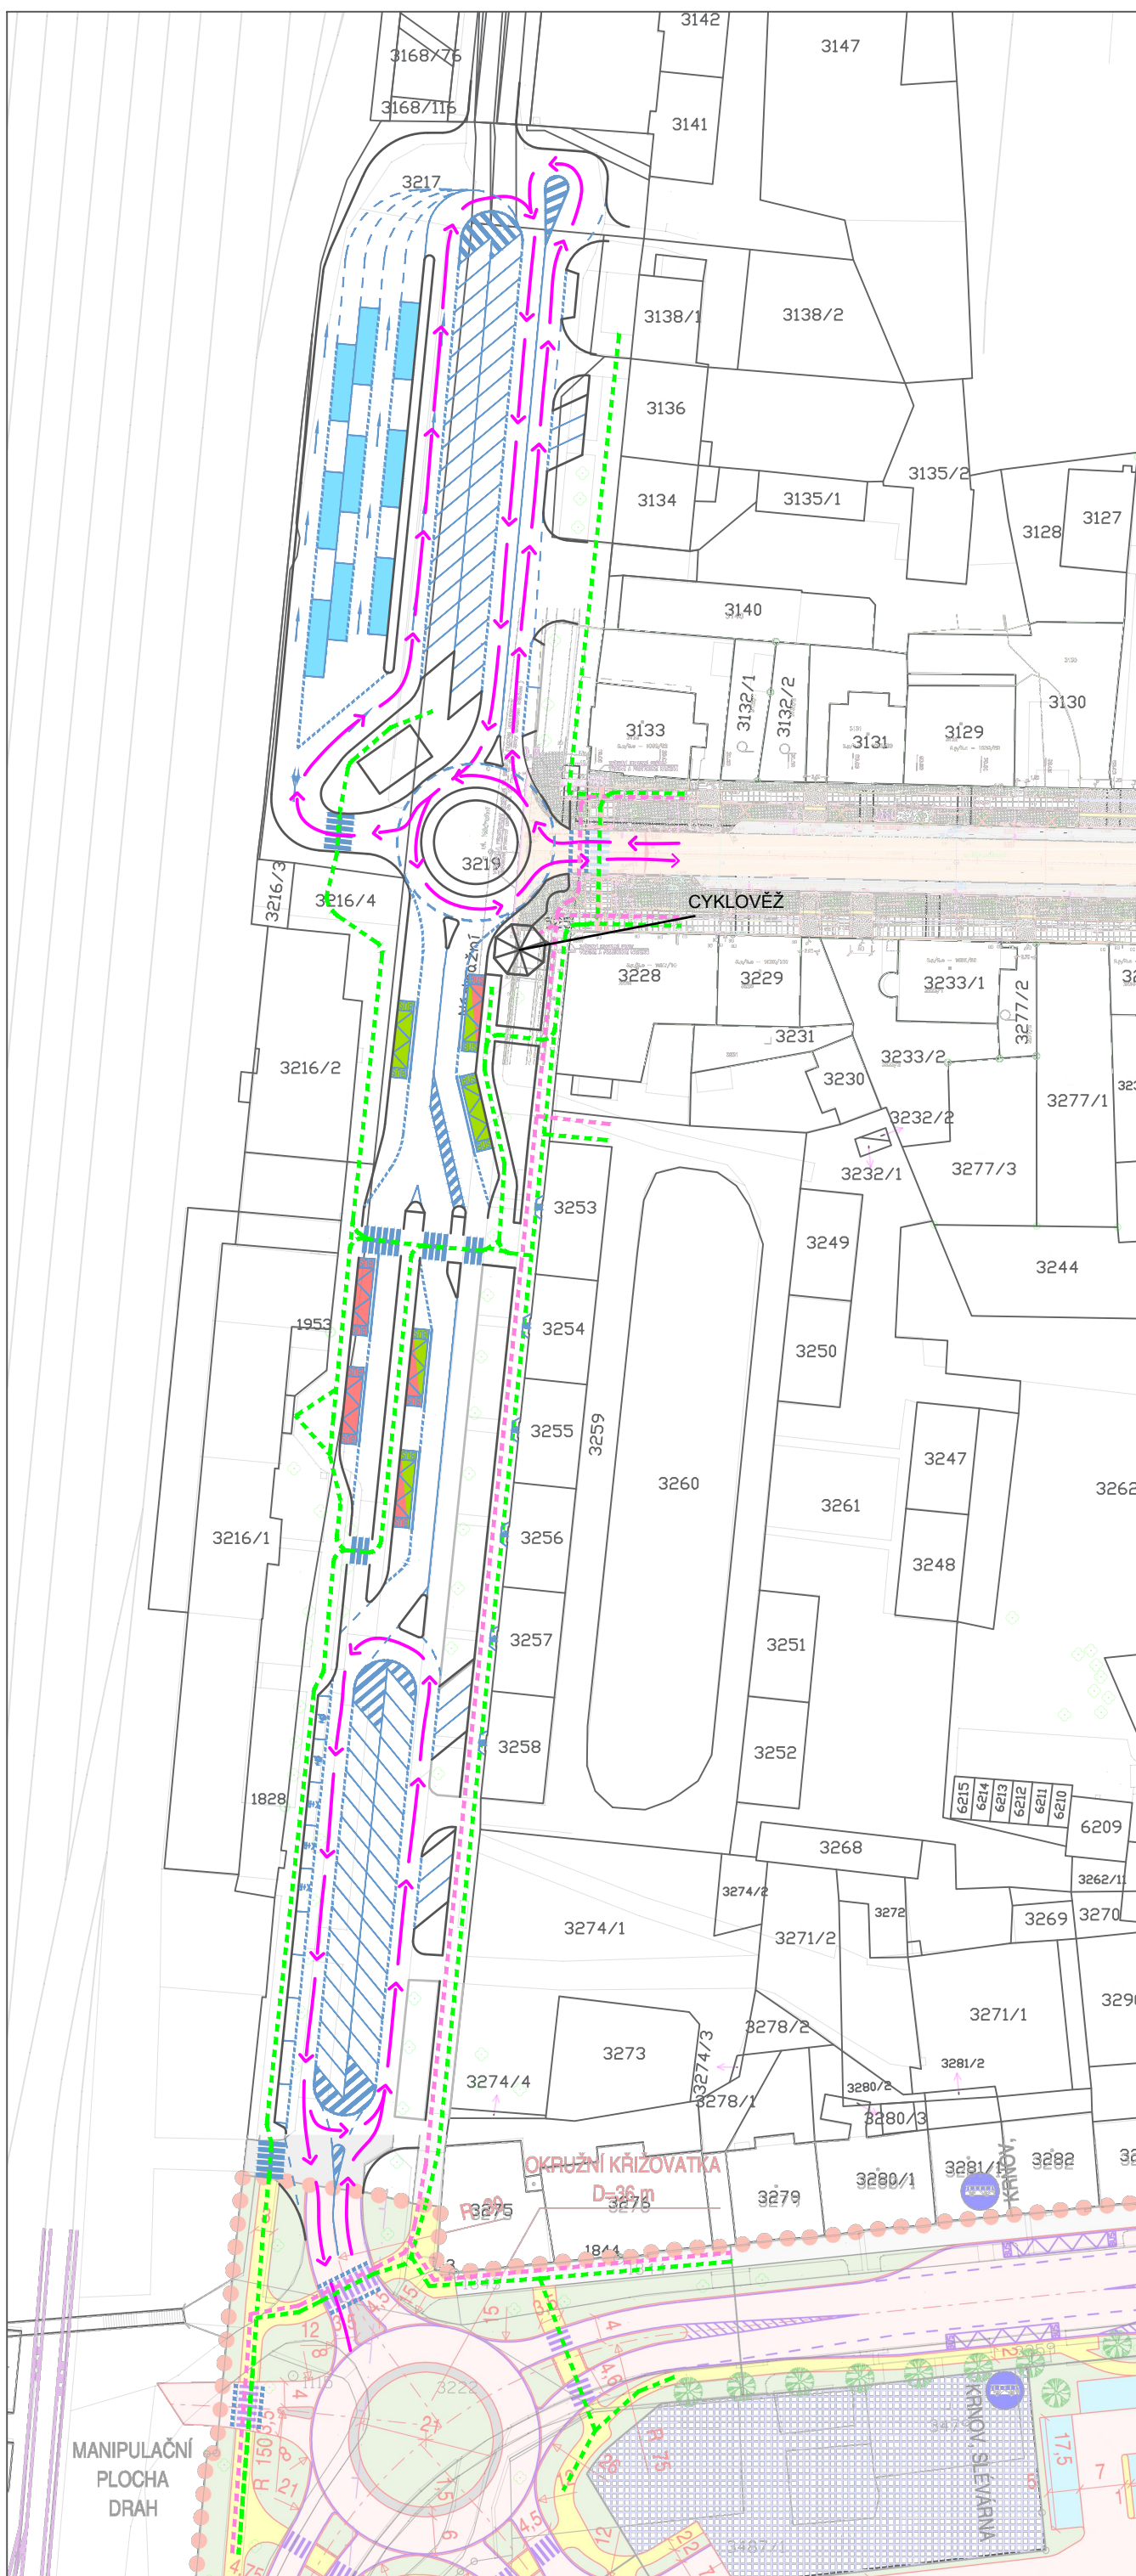

Legenda

- Hrany - návrh
- Vodorovné dopravní značení
- Původní hrany
- Zastávka pro nástup cestujících
- Zastávka pro výstup cestujících
- Odstavné stání pro vozidla VHD
- Pohyb chodců
- Pohyb cyklistů
- Pohyb vozidel IAD



NÁZEV DIPLOMOVÉ PRÁCE	NÁVRH ŘEŠENÍ TERMINÁLU VEŘEJNÉ HROMADNÉ DOPRAVY U ŽELEZNIČNÍ STANICE KRNOV		ČVUT ČESKÉ VYSOKÉ UCENÍ TECHNICKÉ V PRAZE
VYPRACOVAL	Bc. Petr Červenka	Č. PŘÍLOHY	1.3
VEDOUCÍ PRÁCE	doc. Ing. Jiří Čarský, Ph.D.	DATUM	5/2022
NÁZEV PROVOZNÍ SCHÉMA IAD PRO STÁVAJÍCÍ LINKOVÉ VEDENÍ		FORMÁT	2xA4
		MĚŘITKO	1:1000