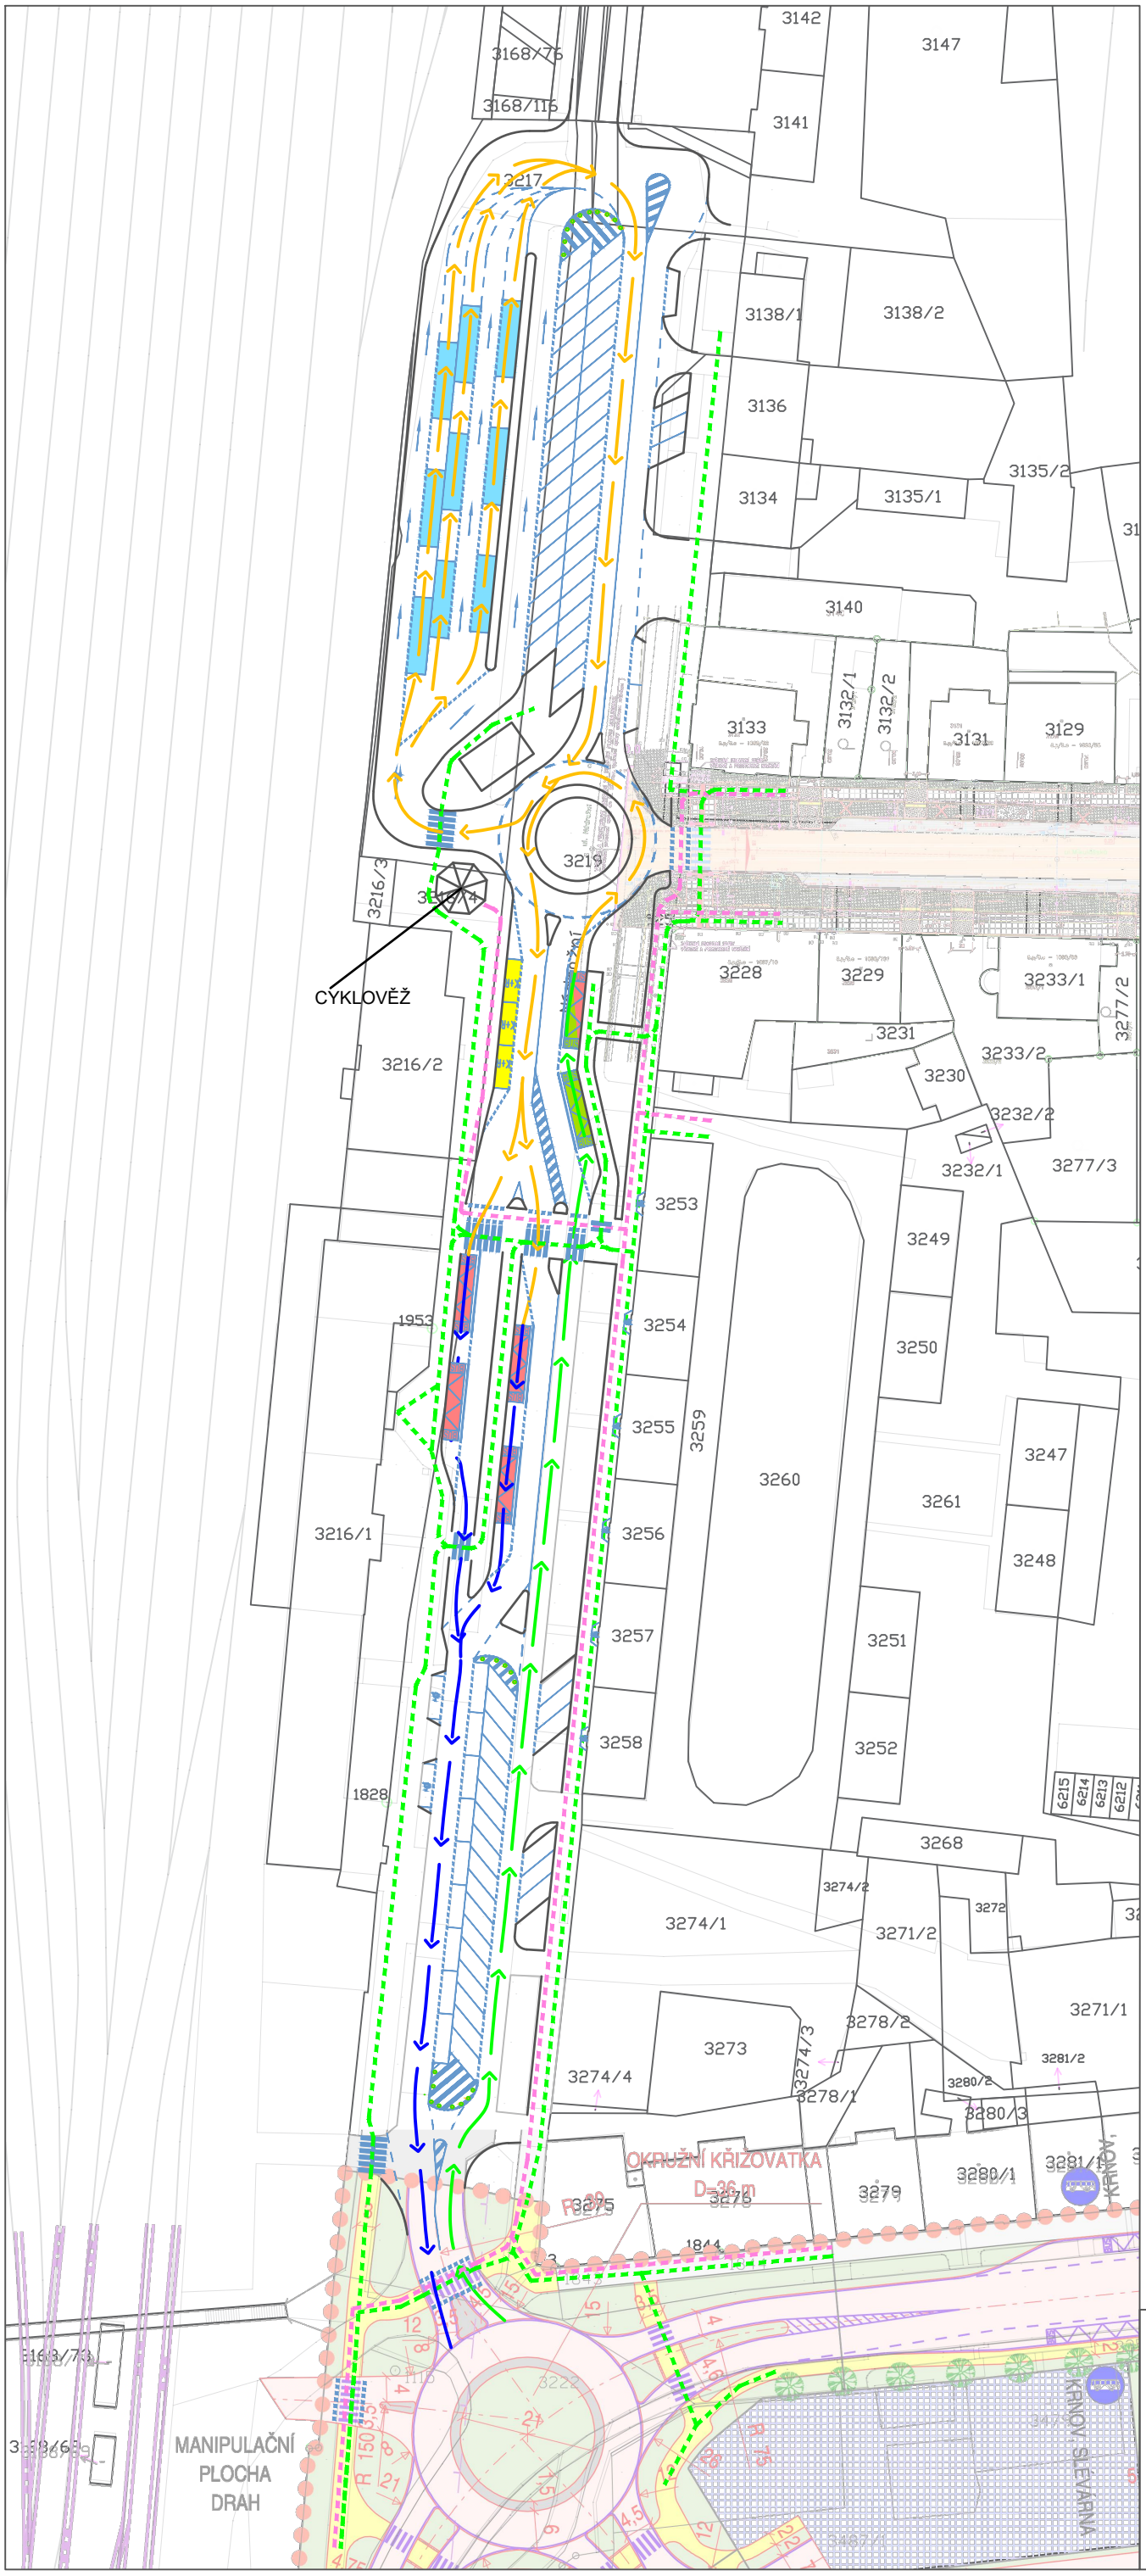

Legenda

- Hrany - návrh
- Vodorovné dopravní značení
- Původní hrany
- Zastávka pro nástup cestujících
- Zastávka pro výstup cestujících
- Odstavné stání pro vozidla VHD
- Pohyb chodců
- Pohyb cyklistů
- Příjezd VHD
- Odjezd VHD
- Manipulační pohyb VHD
- Stání K+R

NÁZEV DIPLOMOVÉ PRÁCE	NÁVRH ŘEŠENÍ TERMINÁLU VEŘEJNÉ HROMADNÉ DOPRAVY U ŽELEZNIČNÍ STANICE KRNOV	ČVUT ČESKÉ VYSOKÉ UČENÍ TECHNICKÉ V PRAZE	
VYPRACOVAL	Bc. Petr Červenka		
VEDOUCÍ PRÁCE	doc. Ing. Jiří Čarský, Ph.D.	Č. PŘÍLOHY	2.2
NÁZEV PROVOZNÍ SCHÉMA VHD PRO NAVRHOVANÉ LINKOVÉ VEDENÍ		DATUM	5/2022
		FORMÁT	2xA4
		MĚŘÍTKO	1:1000