


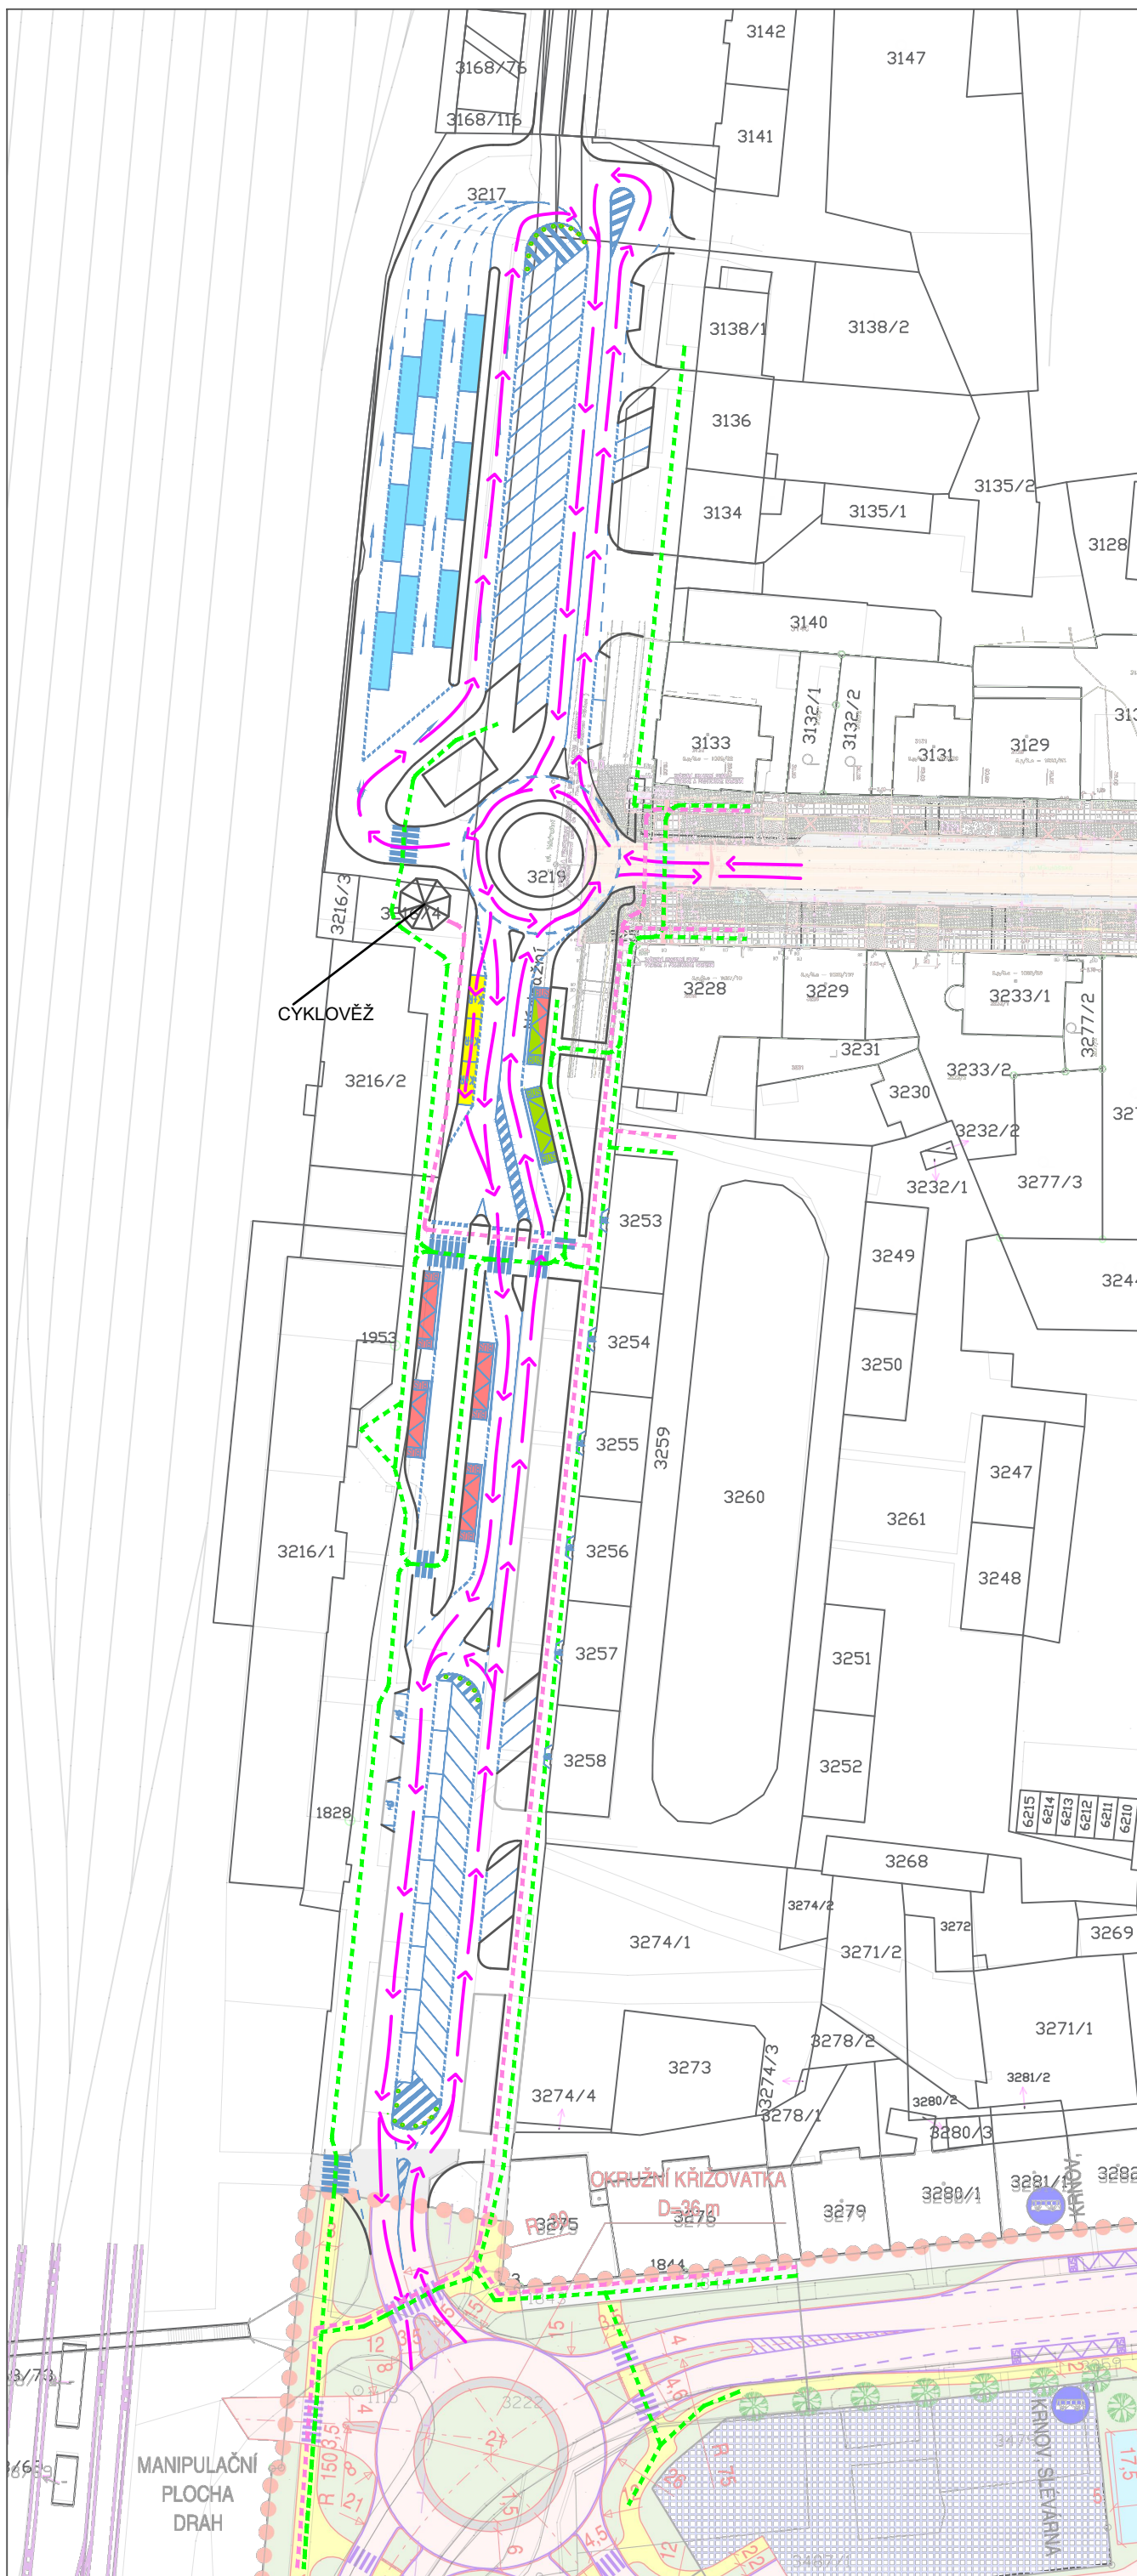

Legenda

- Hrany - návrh
- Vodorovné dopravní značení
- Původní hrany
- Zastávka pro nástup cestujících
- Zastávka pro výstup cestujících
- Odstavné stání pro vozidla VHD
- Pohyb chodců
- Pohyb cyklistů
- Pohyb vozidel IAD
- Stání K+R



NÁZEV DIPLOMOVÉ PRÁCE	NÁVRH ŘEŠENÍ TERMINÁLU VEŘEJNÉ HROMADNÉ DOPRAVY U ŽELEZNIČNÍ STANICE KRNOV		Č. PŘÍLOHY	2.3
VYPRACOVAL	Bc. Petr Červenka			
VEDOUCÍ PRÁCE	doc. Ing. Jiří Čarský, Ph.D.	DATUM	5/2022	
NÁZEV	PROVOZNÍ SCHÉMA IAD PRO NAVRHOVANÉ LINKOVÉ VEDENÍ	FORMÁT	2x4	
		MĚŘITKO	1:1000	