

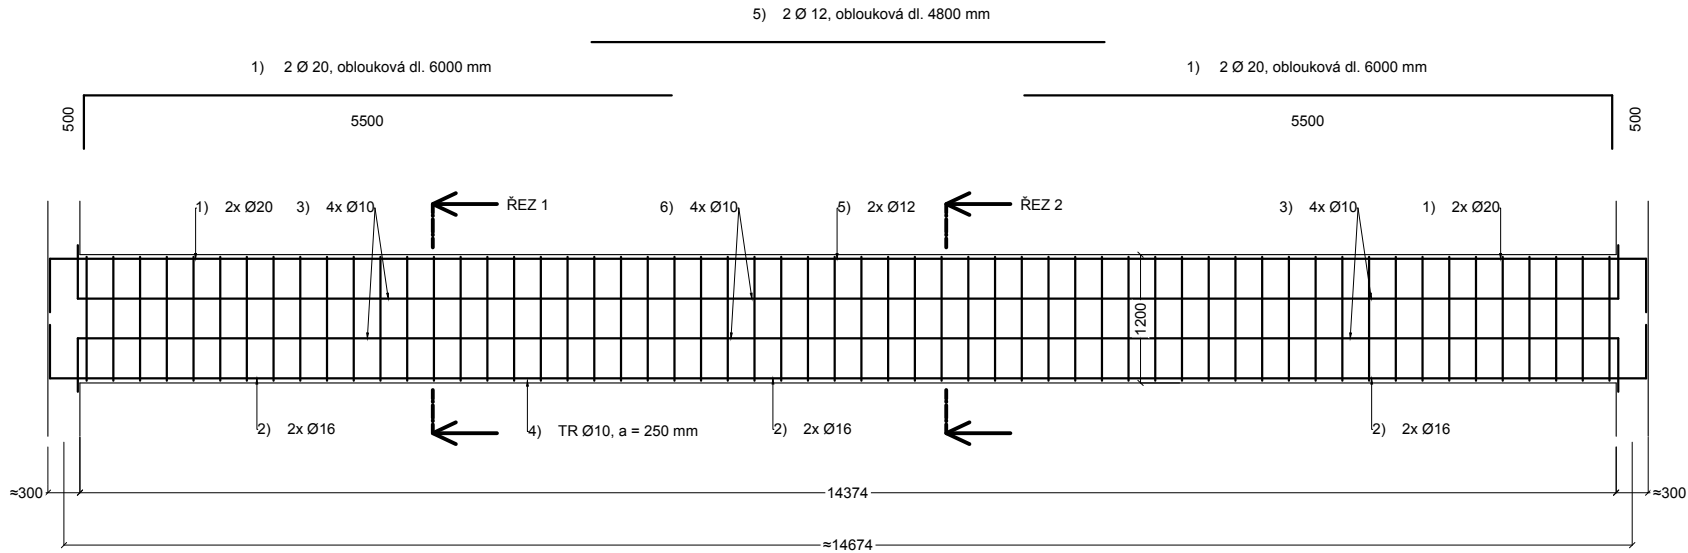
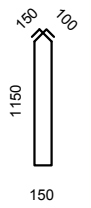


# ROZVINUTÝ PODELNÝ ŘEZ PARAPETNÍM NOSNÍKEM VARIANTA 1

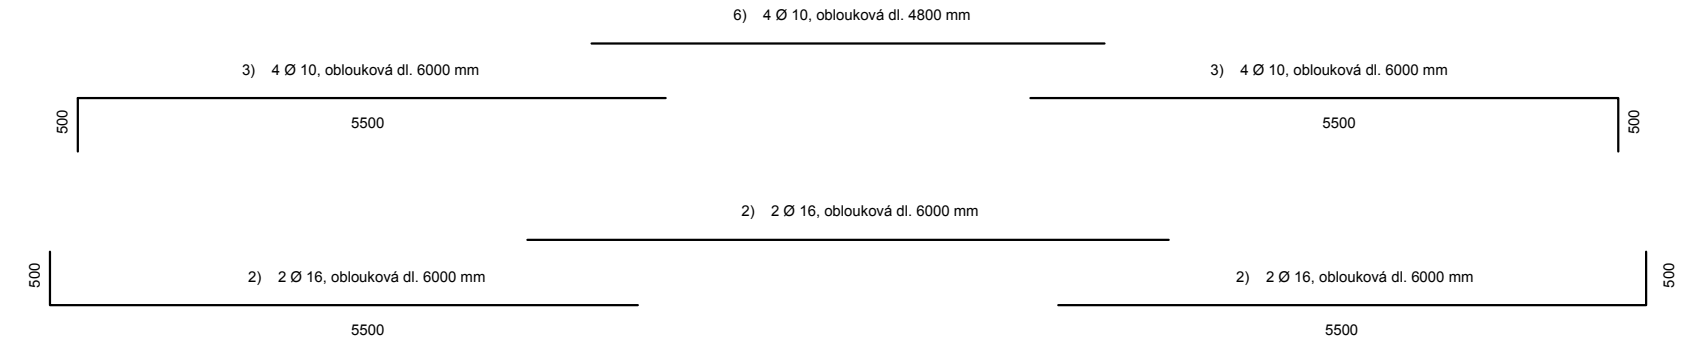

ŘEZ 1

ŘEZ 2

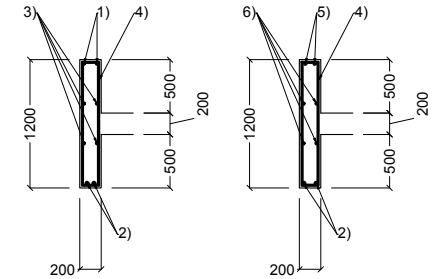

4) TR Ø10, dl. 2950 mm, 58 ks

- BETON C30/37 - XC1 - Dmax 16 - Cl 0,2 - S3
- OCELOVÁ VÝZTUŽ B 500 B
- KRYTÍ VÝZTUŽE MIN. 20 mm
- STYKOVÁNÍ PŘESAHEM
- VÝZTUŽ KÓTOVÁNA NA OSU

Zpracoval Daniel Kalenský	Kontroloval Ing. Martin Tipka, Ph.D.	Školní rok 2021/2022	Fakulta stavební ČVUT
Předmět BAKALÁŘSKÁ PRÁCE			
Úkol KINO VARŠAVA			Datum
Výkres SCHÉMA VÝZTUŽE PAR. NOSNÍKU VAR.1			Měřítko 1:50
			Formát A3