



VZOROVÝ ŘEZ TŮNÍ (B-B')

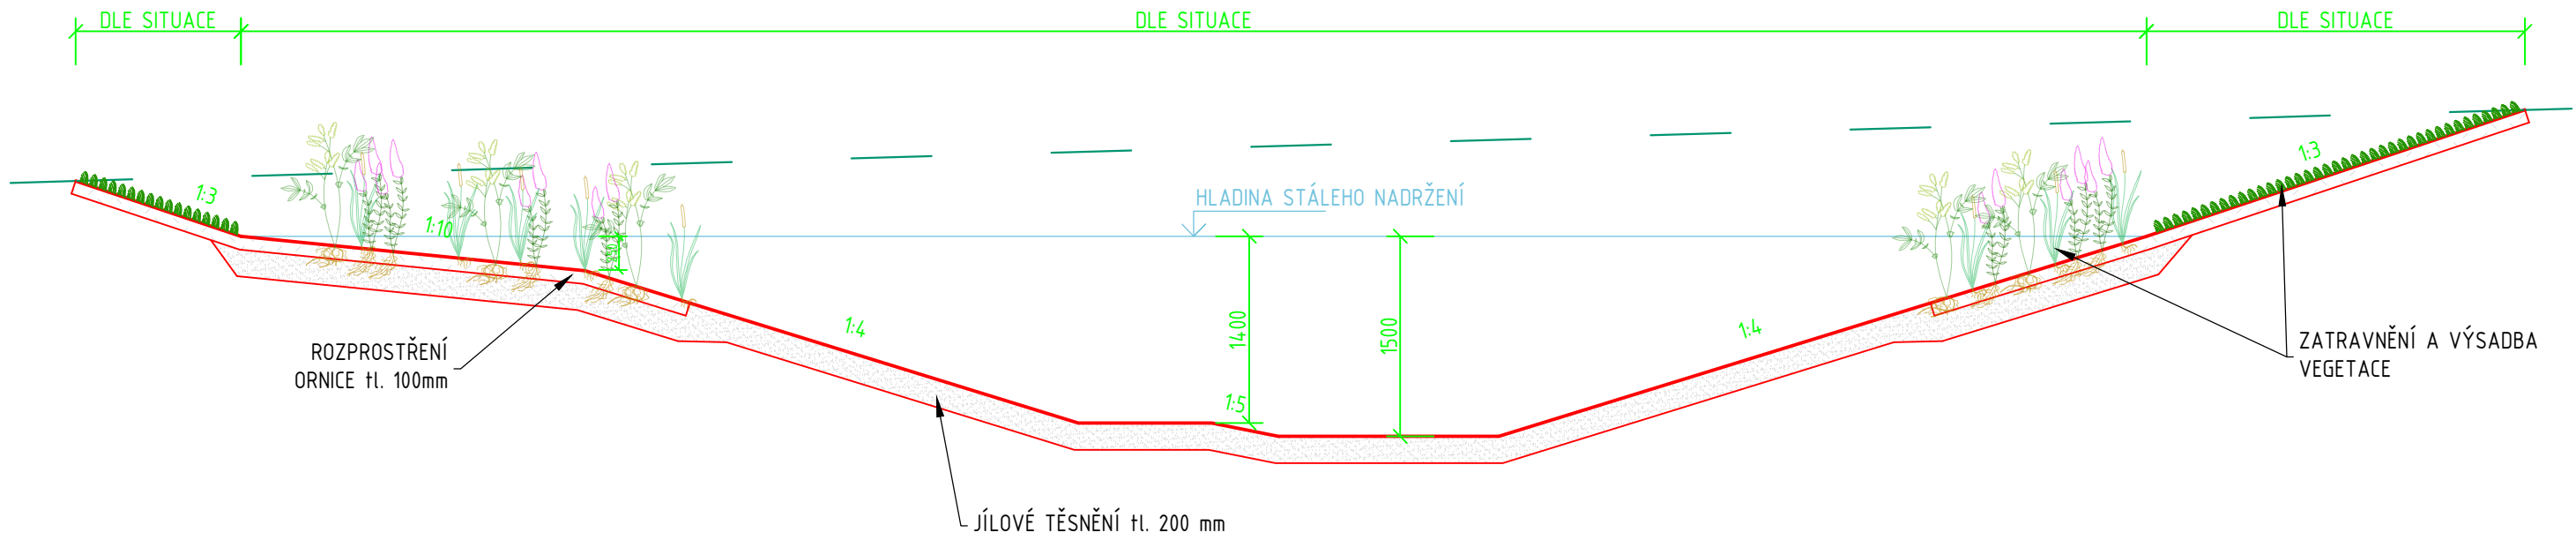

VZOROVÝ ŘEZ SPÁDOVÝM PRAHEM (1:20)

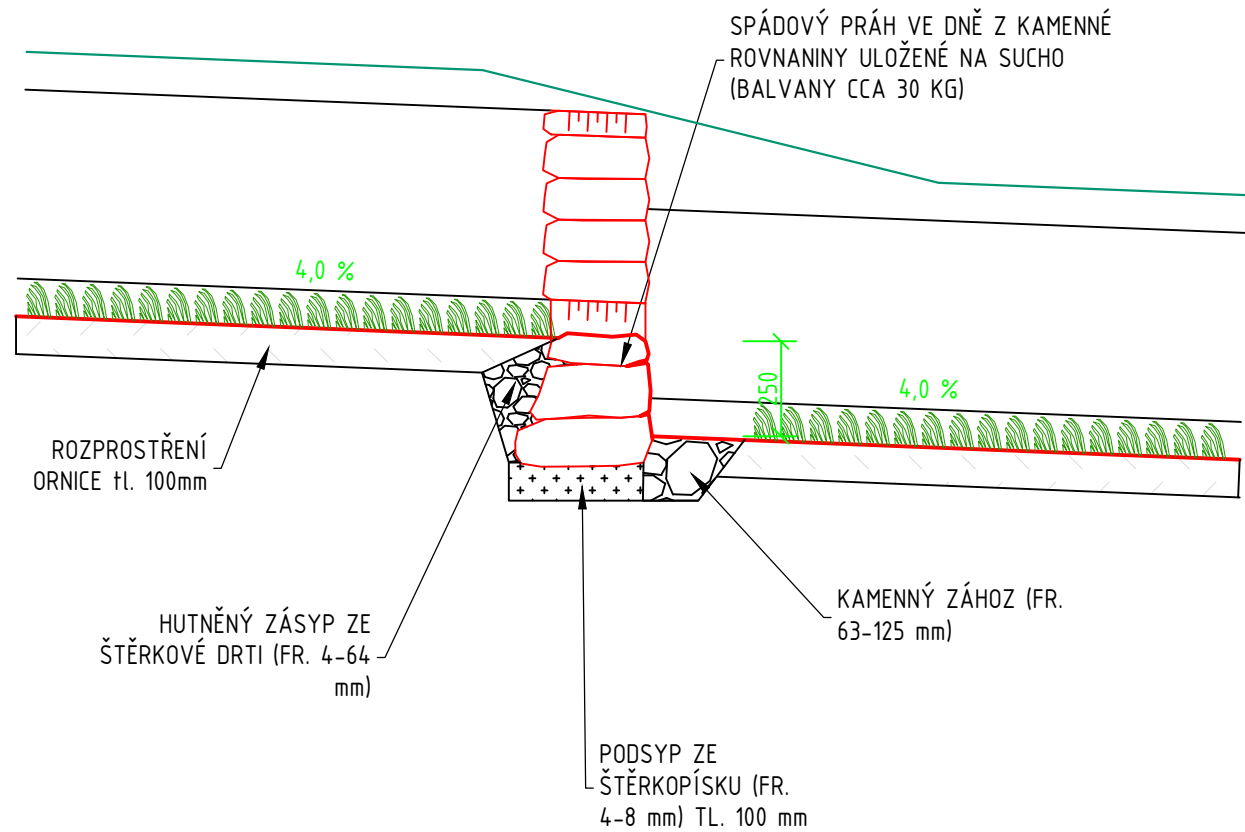


LEGENDA:

-  JÍLOVÉ TĚSNĚNÍ tl. 200mm
-  HUMUSOVÁ VRSTVA tl. 100mm
-  TRAVNÍ POROST
-  ÚROVEŇ STÁVAJÍCÍHO TERÉNU
-  ÚROVEŇ PŮVODNÍHO TERÉNU
-  UPRAVENÝ TERÉN
-  ÚROVEŇ HLADINY

POZNÁMKA:

- POUŽITÉ ROSTLINY NESMÍ MÍT INVAZNÍ CHARAKTER NA ZÁJMOMÉM ÚZEMÍ
- ZNÁZORNĚNÝ STÁVAJÍCÍ A UPRAVENÝ TERÉN JE FIKTIVNÍ, REÁLNĚ JE TŘEBA TVAR KORYTA TOKU PŘIZPŮSOBIT SKUTEČNOSTI
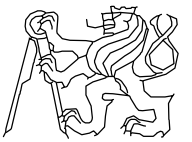
|   |                          |                |   |           |
|---|--------------------------|----------------|---|-----------|
| OBOR  | KATEDRA                  | JMÉNO STUDENTA |  |           |
| SI - V  | K 143                    | Matyáš Franta  |   |           |
| ROČNÍK  | VEDOUČÍ BP.              |                |   |           |
| 4.  | Ing. Adam Vokurka, Ph.D. |                |   |           |
| NÁZEV VÝKRESU :                               |                          |                | FORMÁT  | A3        |
| Bakalářská práce                              |                          |                | MĚŘÍTKO   | 1: 50     |
| Variantní studie proveditelnosti revitalizace |                          |                | DATUM   | 26.4.2022 |
| vodního toku ve Voticích                      |                          |                | Č. VÝKR.  | C.3.1.2.  |
| VZOROVÝ ŘEZ TŮNÍ A SPÁDOVÝM                   |                          |                |   |           |
| PRAHEM (VAR. 1)                               |                          |                |   |           |