

KATASTRÁLNÍ ÚZEMÍ  
DRUH POVRCHU

PRAHA 2 – VINOHRADY					
ZEMINA	DLÁŽDĚNÁ CESTA	PÍŠČITÁ CESTA	ZEMINA	DLÁŽDĚNÁ CESTA	ASFALTOVÝ CHODNÍK

KRITICKÁ CESTA 1

PODÉLNÝ PROFIL

MĚŘÍTKA 1:2000/200

VÝŠKOVÝ SYSTÉM B.p.v.

LEGENDA TYPŮ ČAR:

PŮVODNÍ TERÉN

PÁTEŘNÍ ROZVOD 63x3,8

DISRIBUČNÍ POTRUBÍ 40x2,4

KAPKOVACÍ POTRUBÍ 16mm


KÓTA TERÉNU

KÓTA POTRUBÍ

SROVNÁVACÍ ROVINA 200 m.n.m

STANIČENÍ

PROFIL [DN]; MATERIÁL; DÉLKA [m]

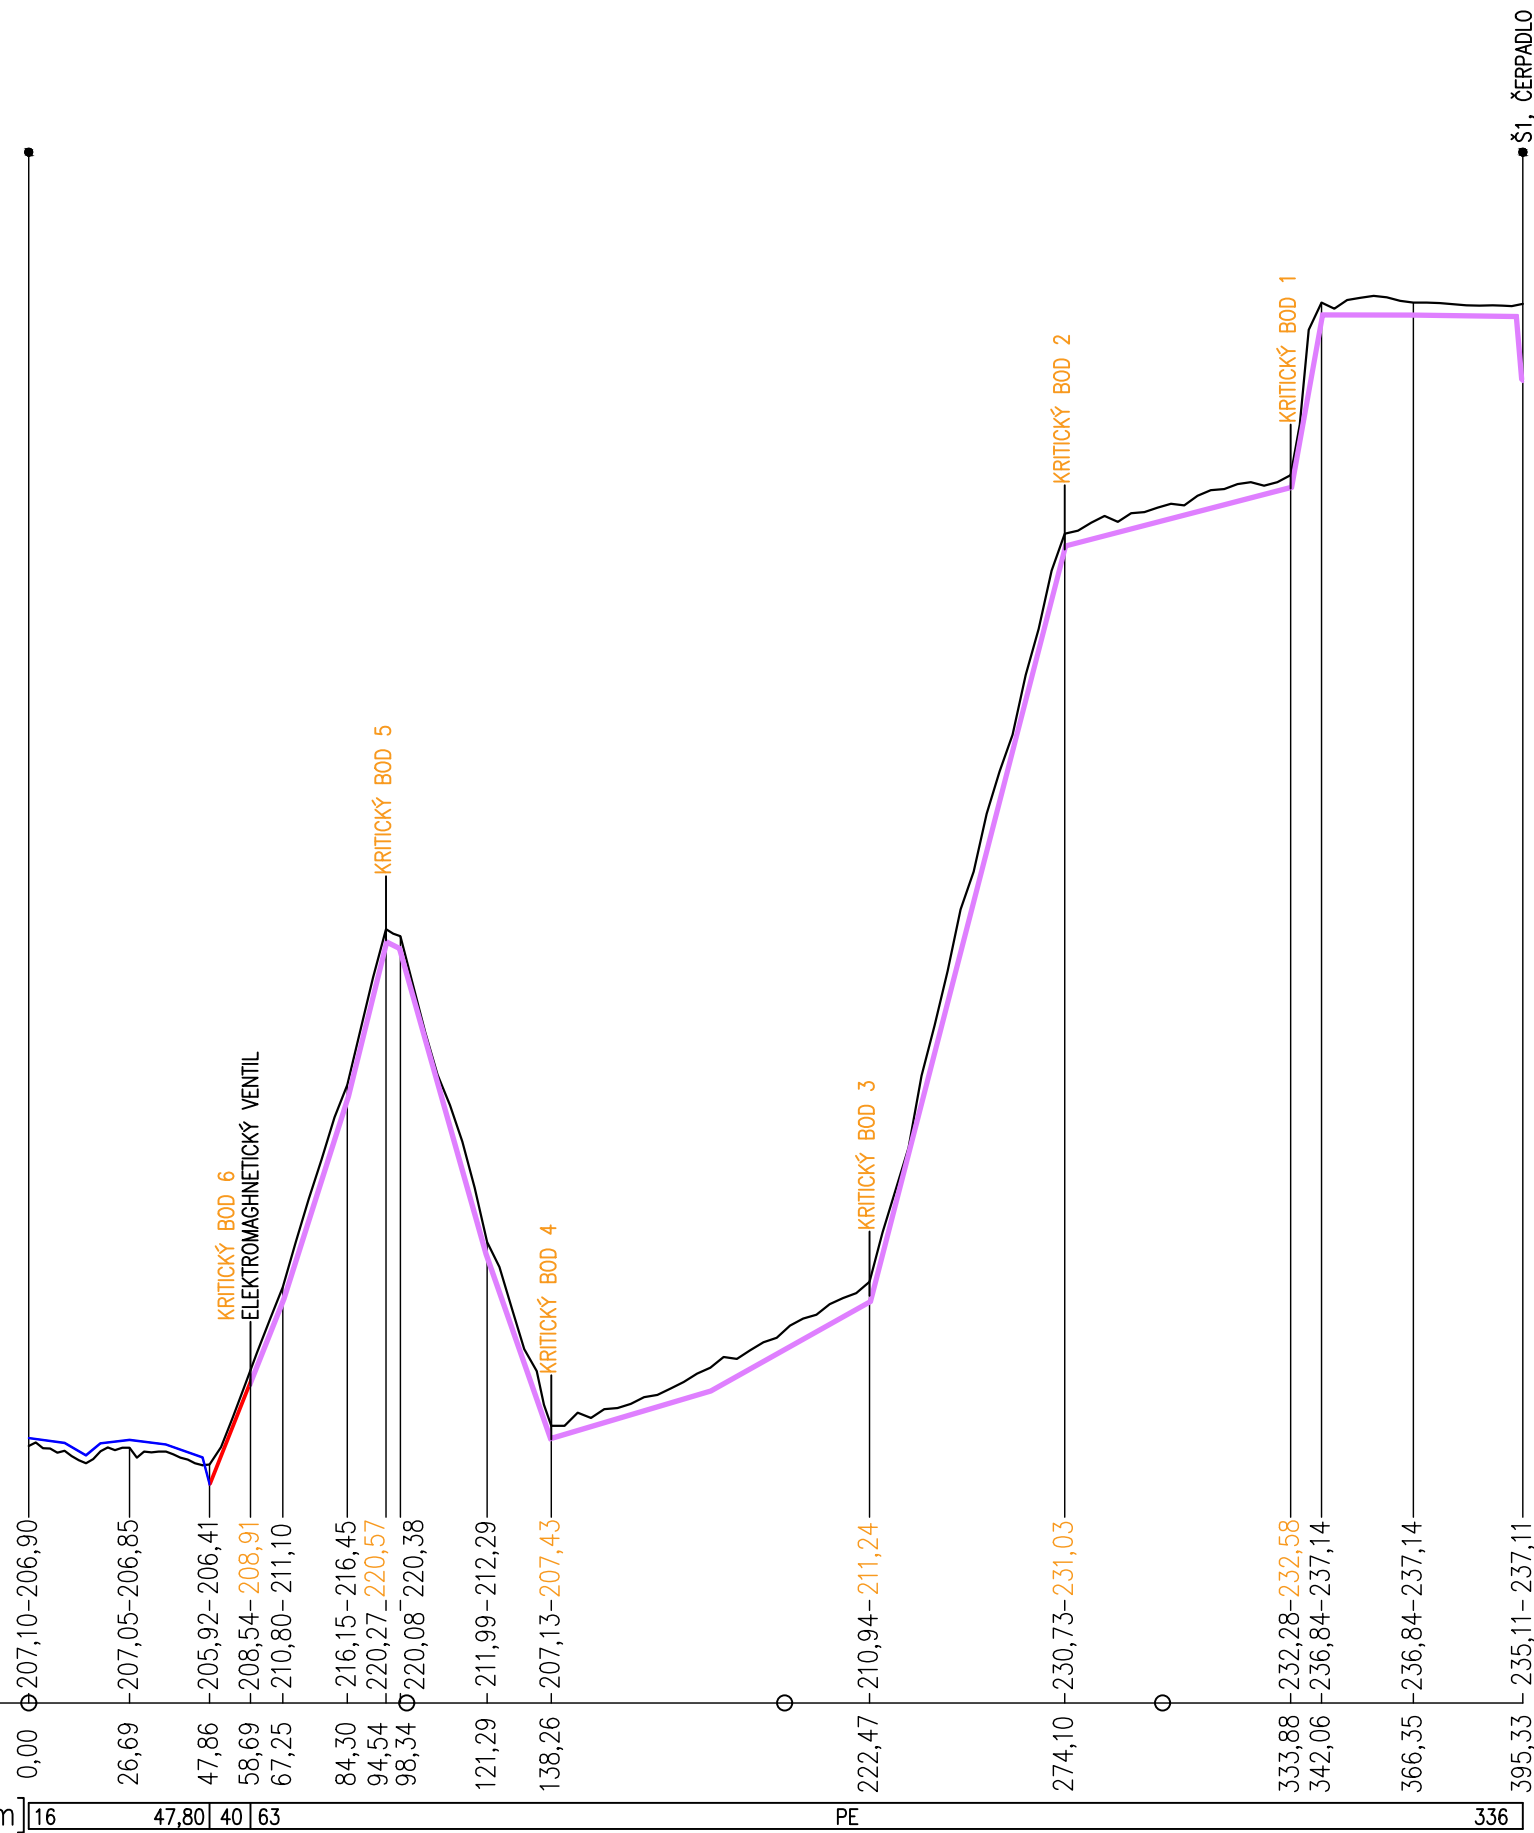

Katedra hydromeliorací a krajinného inženýrství		
Zpracoval: Jan Šnábl	Vedoucí: Ing. Pavla Schwarzová, Ph. D	Fakulta stavební ČVUT
Bakalářská práce		
Studie závlahy vinice v Havlíčkových sadech	Datum:	4/2022
Název výkresu:	Měřítko:	1:2000/200
Podélný profil k nejvzdálenějšímu ventilu	Formát:	A3
	Výkres:	3.1