

KATASTRÁLNÍ ÚZEMÍ
DRUH POVRCHU

PRAHA 2 – VINOHRADY		
ZEMINA	DLÁŽDĚNÁ CESTA	ASFALTOVÝ CHODNÍK

KRITICKÁ CESTA 2

KRITICKÁ CESTA 1

PODÉLNÝ PROFIL

MĚŘÍTKA 1:2000/200

VÝŠKOVÝ SYSTÉM B.p.v.


LEGENDA TYPŮ ČAR:

PŮVODNÍ TERÉN

PÁTEŘNÍ ROZVOD 63x3,8


DISRIBUČNÍ POTRUBÍ 40x2,4

KAPKOVACÍ POTRUBÍ 16mm

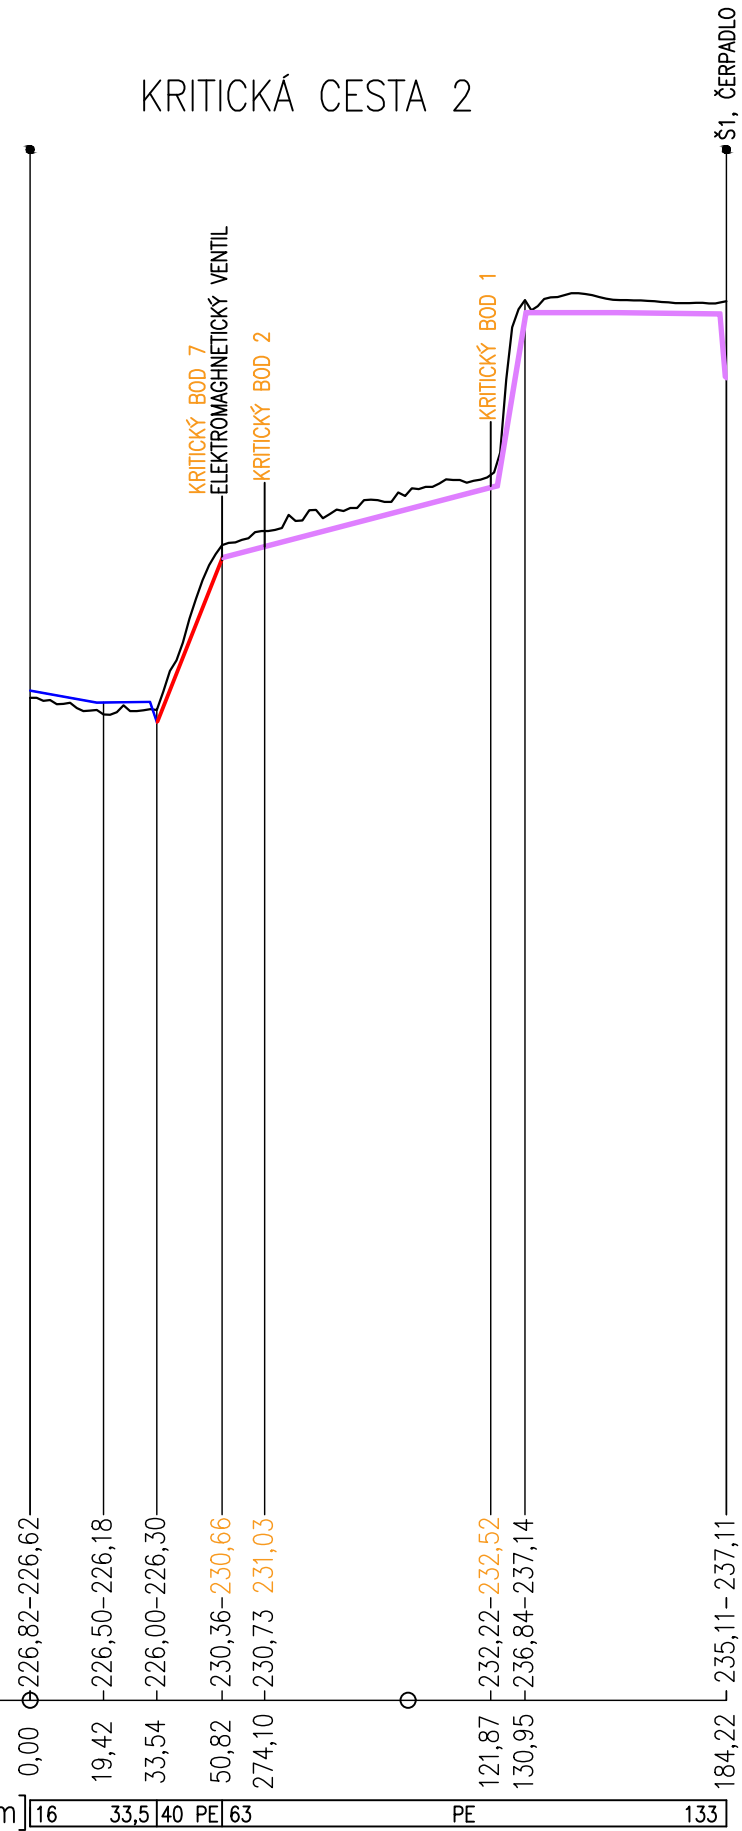

PRAHA 2 – VINOHRADY		
ZEMINA	DLÁŽDĚNÁ CESTA	ASFALTOVÝ CHODNÍK

KRITICKÁ CESTA 3

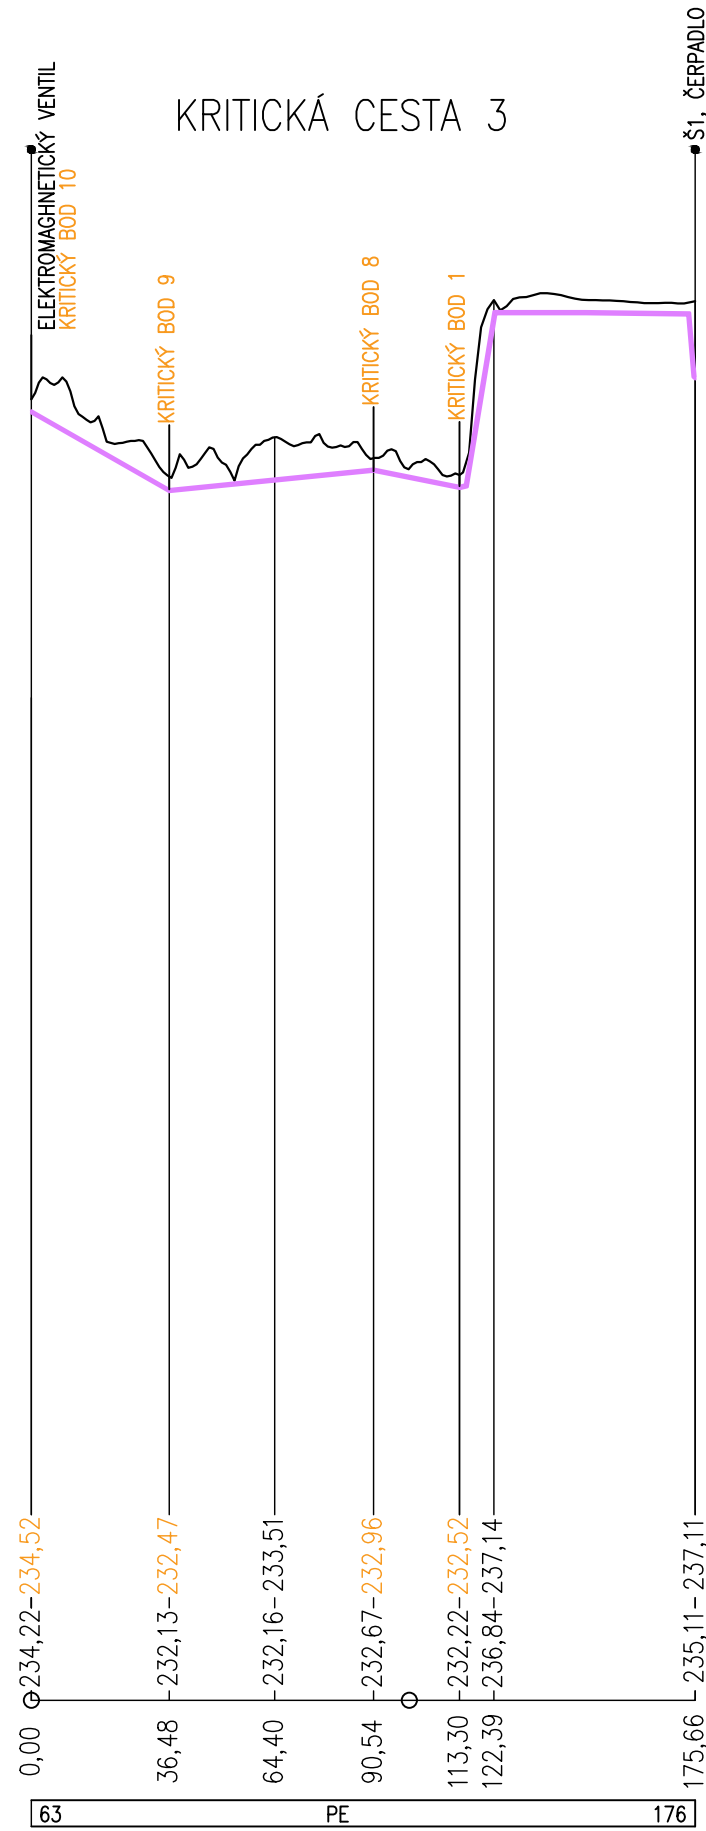

Katedra hydromeliorací a krajinného inženýrství		
Zpracoval: Jan Šnábl	Vedoucí: Ing. Pavla Schwarzová, Ph. D	Fakulta stavební ČVUT
Bakalářská práce		
Studie závlahy vinice v Havlíčkových sadech	Datum:	4/2022
Název výkresu:	Meřítko:	1:2000/200
Podélný profil kritických sekcí 2 a 3	Formát:	A3
	Výkres:	3.2