PRODUCED BY AN AUTODESK STUDENT VERSION

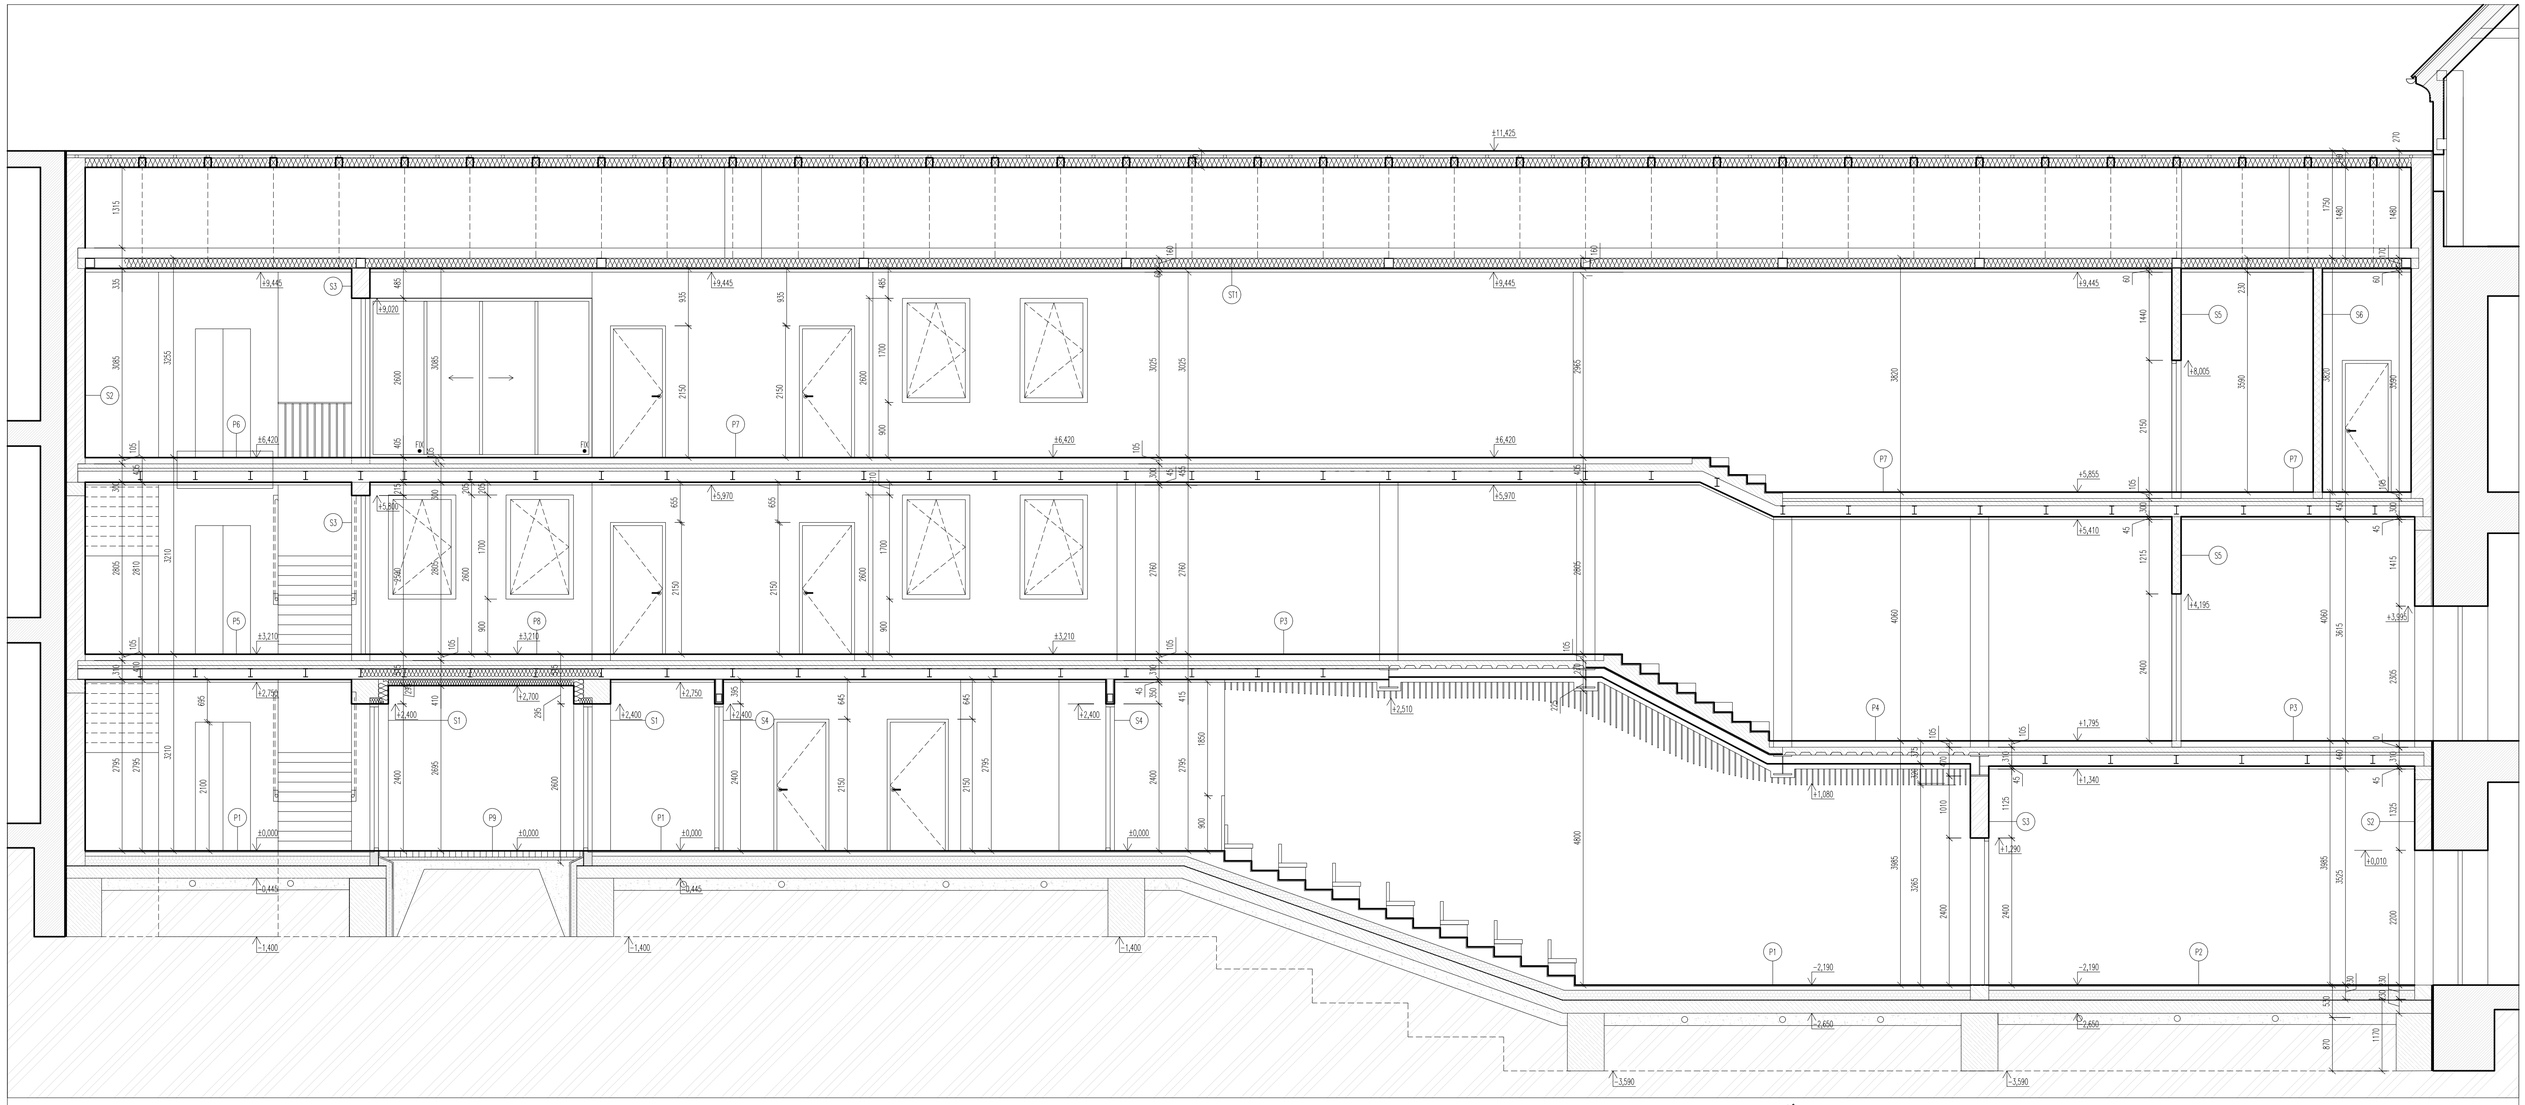

SEZNAM SKLADEB

P1 – SKLADBA PODLAHY NA TERÉNU

15mm.....LITÉ TERAZZO
70mm.....CEMENTOVÁ MAZANINA S PODLAHOVÝM VYTÁPĚNÍM
160mm....TI – EPS
HI – ASFALTOVÝ PÁS
200mm...PODKLADNÍ BETON
200mm...PROVĚTRÁVANÉ ŠTĚRKOVÉ LOŽE
ROSTLÝ TERÉN

P2 – SKLADBA PODLAHY NA TERÉNU

15mm.....PODLAHOVÁ STĚRKA
70mm.....CEMENTOVÁ MAZANINA
160mm....TI – EPS
HI – ASFALTOVÝ PÁS
200mm...PODKLADNÍ BETON
200mm...PROVĚTRÁVANÉ ŠTĚRKOVÉ LOŽE
ROSTLÝ TERÉN

P3 – SKLADBA PODLAHY VE 2.NP

3mm.....MARMOLEUM
70mm.....CEMENTOVÁ MAZANINA S PODLAHOVÝM VYTÁPĚNÍM
30mm....KROČEJOVÁ IZOLACE
130mm...SOUVRSTVÍ OCELOBETONOVÉHO STROPU
– 81,5mm BETON C25/30
– 48,5mm TRAPÉZOVÝ PLECH TR 50/250
180mm...OCELOVÝ PRŮVLAK IPE 180
– V OPAČNÉM SMĚRU ULOŽENY STROPNICE IPE 140
45mm....SKD PODHLED

P4 – SKLADBA PODLAHY VE 2.NP (NAD SÁLEM)

3mm.....MARMOLEUM
70mm.....CEMENTOVÁ MAZANINA S PODLAHOVÝM VYTÁPĚNÍM
30mm.....AKUSTICKÁ IZOLACE
130mm...SOUVRSTVÍ OCELOBETONOVÉHO STROPU
– 81,5mm BETON C25/30
– 48,5mm TRAPÉZOVÝ PLECH TR 50/250
320mm...OCELOVÝ PRŮVLAK HEB 320
– V OPAČNÉM SMERU STROPNICE IPE 140 S PROTIPOŽÁRNÍM OBKLADEM
45mm...SDK PODHLED
ZAVĚŠENÝ AKUSTICKÝ PODHLED Z RECYKLOVANÝCH PLASTOVÝCH LAMEL
(PROMĚNNÁ VÝŠKA)

P5 – SKLADBA PODLAHY VE 2.NP

15mm.....LITÉ TERAZZO
55mm.....CEMENTOVÁ MAZANINA
30mm....KROČEJOVÁ IZOLACE
130mm...SOUVRSTVÍ OCELOBETONOVÉHO STROPU
– 81,5mm BETON C25/30
– 48,5mm TRAPÉZOVÝ PLECH TR 50/250
180mm...OCELOVÝ PRŮVLAK IPE 180
– V OPAČNÉM SMĚRU ULOŽENY STROPNICE IPE 140
45mm....SKD PODHLED

P6 – SKLADBA PODLAHY VE 3. NP (SCHODIŠTĚ)

15mm.....LITÉ TERAZZO
55mm.....CEMENTOVÁ MAZANINA
30mm.....KROČEJOVÁ IZOLACE
120mm....SOUVRSTVÍ OCELOBETONOVÉHO STROPU
– 71,5mm BETON C25/30
– 48,5mm TRAPÉZOVÝ PLECH TR 50/250
180mm....OCELOVÝ PRŮVLAK IPE 180
– V OPAČNÉM SMĚRU STROPNICE IPE 140
45mm.....SDK PODHLED

P7 – SKLADBA PODLAHY VE 3. NP

3mm.....MARMOLEUM
70mm.....CEMENTOVÁ MAZANINA S PODLAHOVÝM VYTÁPĚNÍM
30mm.....KROČEJOVÁ IZOLACE
120mm....SOUVRSTVÍ OCELOBETONOVÉHO STROPU
– 71,5mm BETON C25/30
– 48,5mm TRAPÉZOVÝ PLECH TR 50/250
180mm....OCELOVÝ PRŮVLAK IPE 180
– V OPAČNÉM SMĚRU STROPNICE IPE 140
45mm.....SDK PODHLED

P8 – SKLADBA PODLAHY NAD PRŮCHODEM

3mm.....MARMOLEUM
70mm.....CEMENTOVÁ MAZANINA S PODLAHOVÝM VYTÁPĚNÍM
30mm....KROČEJOVÁ IZOLACE
130mm...SOUVRSTVÍ OCELOBETONOVÉHO STROPU
– 81,5mm BETON C25/30
– 48,5mm TRAPÉZOVÝ PLECH TR 50/250
180mm...OCELOVÝ PRŮVLAK IPE 180
– V OPAČNÉM SMĚRU ULOŽENY STROPNICE IPE 140
– PROSTOR MEZI STROPNICEMI VYPLNĚN TI EPS
100mm...TI ESP 100
20mm....VENKOVNÍ OMÍTKA

P9 – SKLADBA EXTERIÉROVÉ DLAŽBY

100mm.....ŽULOVÁ DLAŽBA, SPÁRY
max.10mm
50mm.....LOŽNÁ VRSTVA
150mm.....ŠTĚRK, FRAKCE 0–32
ZHUTNĚNÁ ZEMINA

ST1 – SKLADBA STŘECHY

STŘEŠNÍ KERAMICKÉ TAŠKY, ČERVENÉ
40mm.....LATĚ
60mm.....KONTRALATĚ
POJISTNÁ HYDROIZOLACE
130mm.....KROKVE + TI Z MINERÁLNÍ VLNY MEZI KROKVEMI
160mm.....NOSNÝ OCELOVÝ RÁM TVOŘENÝ 2xU PROFILEM
PROSTOR MEZI RÁMY VYPLNĚN TI Z MINERÁLNÍ VLNY
50mm.....PROTIPOŽÁRNÍ SDK OBKLAD
10mm.....VNITŘNÍ OMÍTKA

S1 – SKLADBA OBVODOVÉ STĚNY

20mm.....VENKOVNÍ ŠTUKOVÁ OMÍTKA
160mm.....TEPELNÁ IZOLACE EPS
440mm.....NOSNÉ OBVODOVÉ ZDIVO Z BROUŠENÝCH
KERAMICKÝCH CIHEL, P15
10mm.....VNITŘNÍ OMÍTKA

S2 – SKLADBA ŠTÍTOVÉ STĚNY

STÁVAJÍCÍ STĚNA SOUSEDNÍHO OBJEKTU
30mm.....DILATACE – EPS
300mm.....ZDIVO Z KERAMICKÝCH BROUŠENÝCH CIHEL, P15
10mm.....VNITŘNÍ OMÍTKA

S3 – SKLADBA VNITŘNÍ NOSNÉ STĚNY

10mm.....VNITŘNÍ OMÍTKA
300mm.....ZDIVO Z KERAMICKÝCH BROUŠENÝCH CIHEL, P15
10mm.....VNITŘNÍ OMÍTKA

S4 – SKLADBA VNITŘNÍ DĚLICÍ PŘÍČKY

10mm.....VNITŘNÍ OMÍTKA
25mm.....SDK OBKLAD
100mm.....OCELOVÝ PŘEKLAD 100X140mm
25mm.....SDK OBKLAD
10mm.....VNITŘNÍ OMÍTKA

S5 – SKLADBA VNITŘNÍ DĚLICÍ PŘÍČKY

10mm.....VNITŘNÍ OMÍTKA
150mm....ZDIVO Z KERAMICKÝCH BROUŠENÝCH CIHEL,
P8
10mm.....VNITŘNÍ OMÍTKA

S6 – SKLADBA VNITŘNÍ DĚLICÍ PŘÍČKY

10mm.....VNITŘNÍ OMÍTKA
150mm....ZDIVO Z KERAMICKÝCH BROUŠENÝCH CIHEL, P8
7mm.....KERAMICKÝ OBKLAD

LEGENDA MATERIÁŮ

- NOSNÉ OBVODOVÉ ZDIVO Z KERAMICKÝCH CIHEL P15, 440mm
- NOSNÉ ZDIVO Z KERAMICKÝCH CIHEL P10, 300mm
- BETON C25/30
- VNITŘNÍ NENOSNÉ PŘÍČKY Z KERAMICKÝCH CIHEL, 150mm
- TEPELNÁ IZOLACE – EPS, 160mm
- TEPELNÁ IZOLACE V OBLASTI SOKLU – XPS,160mm
- PODKLADNÍ PROFIL Z PĚNOVÉHO SKLA
- ŠTĚR, FRAKCE 16–32
- ZHUTNĚLÉ ŠTĚRKOVÉ LOŽE POD VENKOVNÍ DLAŽBOU
- ROSTLÝ TERÉN
- STÁVAJÍCÍ ZDIVO ZÁMKU
- DILATACE – EPS, 30mm

0 1 5

±0,000= 368,68 m.n.m. B.p.v.

VYPRACOVALA	KONZULTANT	PŘEDMĚT, SEMESTR
TEREZA HŮRSKÁ	ING. ARCH. PETRA NOVOTNÁ	DPA, LS 2022
PROJEKT		MĚŘÍTKO, FORMÁT
REVITALIZACE ZÁMECKÉHO AREÁLU V CENTRU MĚSTA TÝN NAD VLTAVOU		1:50, A1
VÝKRES		ČÍSLO VÝKRESU
ŘEZ A–A		D.1.1.B.2

PRODUCED BY AN AUTODESK STUDENT VERSION
PRODUCED BY AN AUTODESK STUDENT VERSION
PRODUCED BY AN AUTODESK STUDENT VERSION