


VYTVORENO VE STUDENTSKÉ VERZI PRODUKTU AUTODESK


VYTVORENO VE STUDENTSKÉ VERZI PRODUKTU AUTODESK

VYTVORENO VE STUDENTSKÉ VERZI PRODUKTU AUTODESK

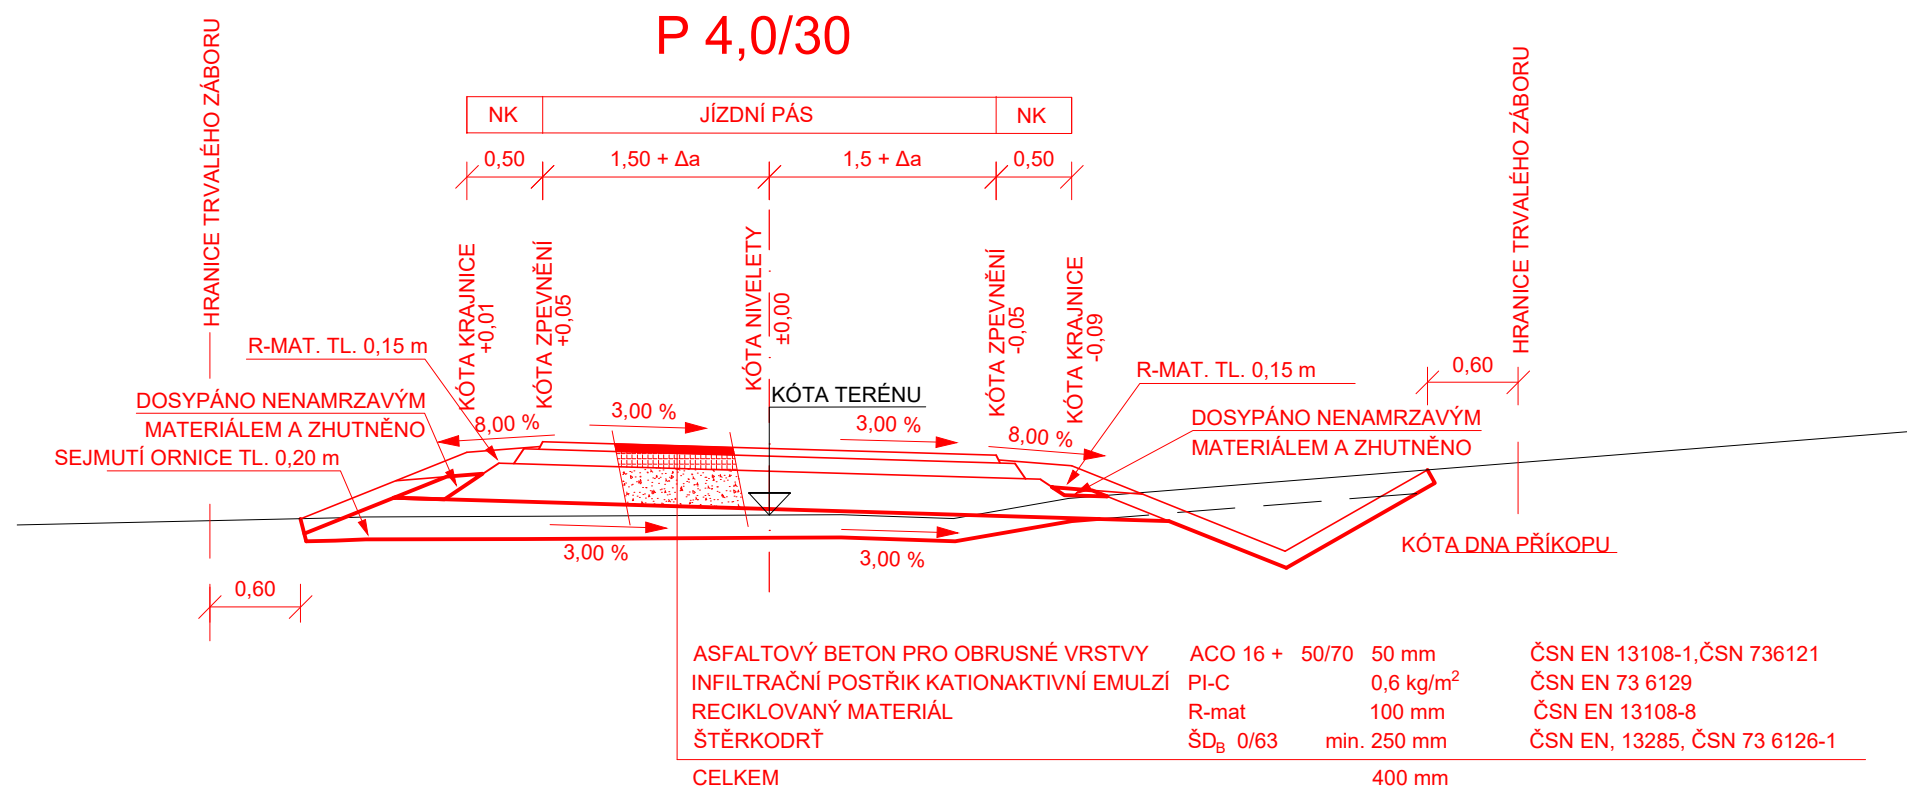

Souř. systém: S-JTSK

Výškový systém: Bpv

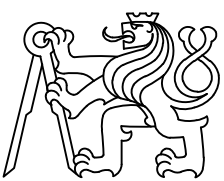Vypracoval: Kateřina Hrdličková	Vedoucí práce: Ing. Jaromíra Ježková	Školní rok: 2021/2022	 FAKULTA STAVEBNÍ ČVUT V PRAZE
Katedra: K136 - Katedra silničních staveb			
Předmět: Bakalářská práce			
Akce: Přeložka silnice II/230 - Napřímení u obce Újezd			Datum: 4/2022
			Formát: 2 x A4
			Stupeň: ST
Příloha: Vzorový příčný řez - Polní cesta			Č.přílohy: B.5.3
			Měřítko: 1:50

VYTVORENO VE STUDENTSKÉ VERZI PRODUKTU AUTODESK