VYTVORENO VE STUDENTSKE VERZI PRODUKTU AUTODESK

1
km 0,050 00

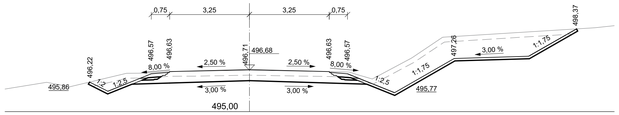

2
km 0,100 00

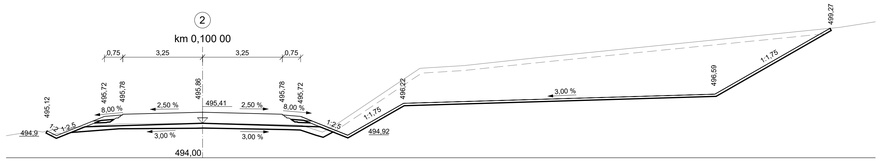

3
km 0,150 00

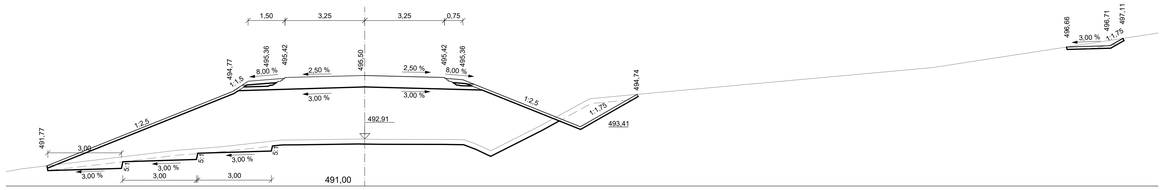

4
km 0,156 31

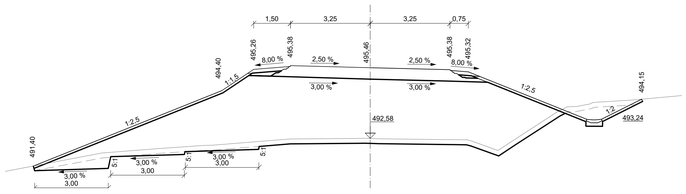

5
km 0,200 00

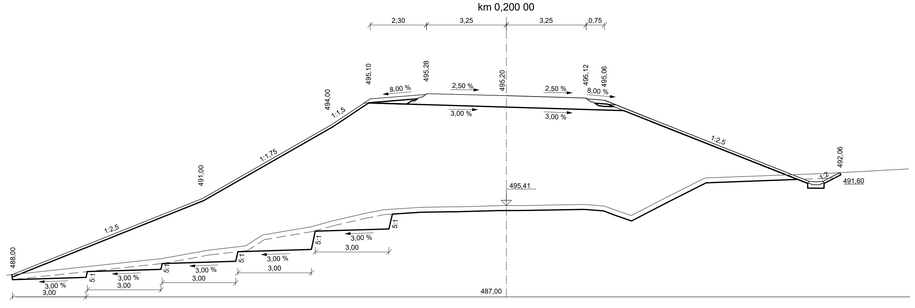

6
km 0,226 31

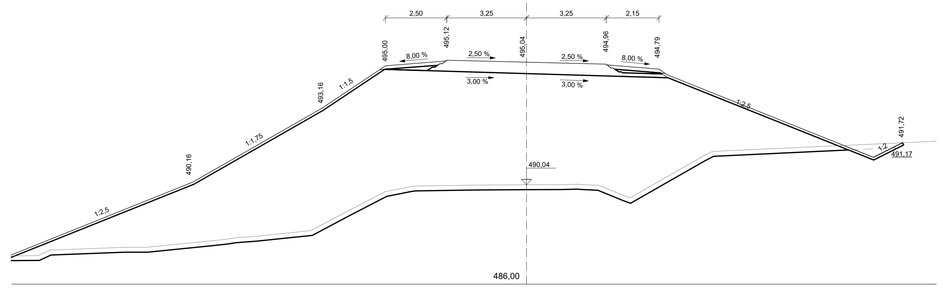

7
km 0,250 00

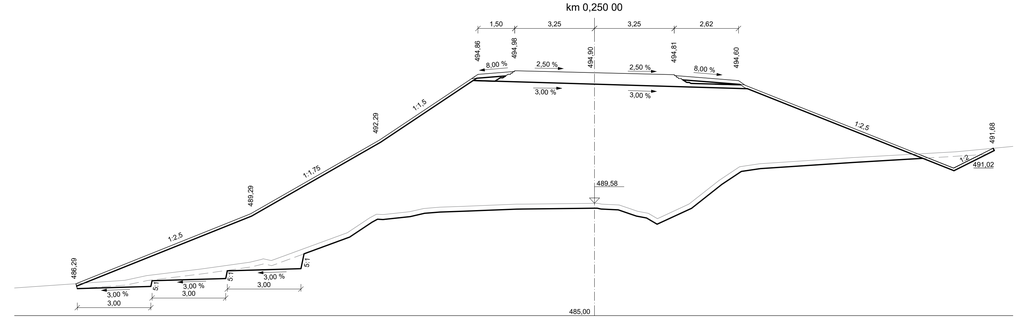

8
km 0,300 00

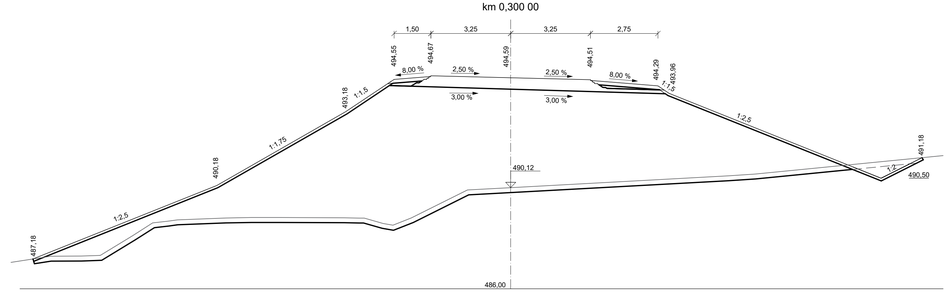

9
km 0,350 00

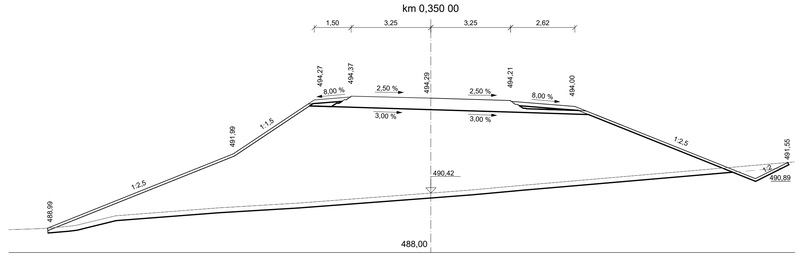

VYTVORENO VE STUDENTSKE VERZI PRODUKTU AUTODESK

VYTVORENO VE STUDENTSKE VERZI PRODUKTU AUTODESK

VYTVORENO VE STUDENTSKE VERZI PRODUKTU AUTODESK

Souř. systém: S-JTSK

Výškový systém: Bpv

Vypracoval: Kateřina Hrdličková	Vedoucí práce: Ing. Jaromíra Ježková	Školní rok: 2021/2022	FAKULTA STAVEBNÍ ČVUT V PRAZE
Katedra: K136 - Katedra silničních staveb			
Předmět: Bakalářská práce			
Akce: Přeložka silnice II/230 - Napřímení u obce Újezd		Datum: 4/2022	
		Formát: 2 x 5 A4	Stupeň: ST
Příloha: Charakteristické příčné řezy - varianta Předjíždění řezy 1-9		Č.přílohy: B.6.2.1	Měřítko: 1:100