
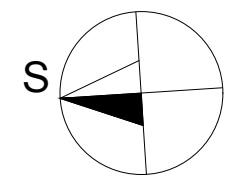


PRODUCED BY AN AUTODESK STUDENT VERSION

PRODUCED BY AN AUTODESK STUDENT VERSION

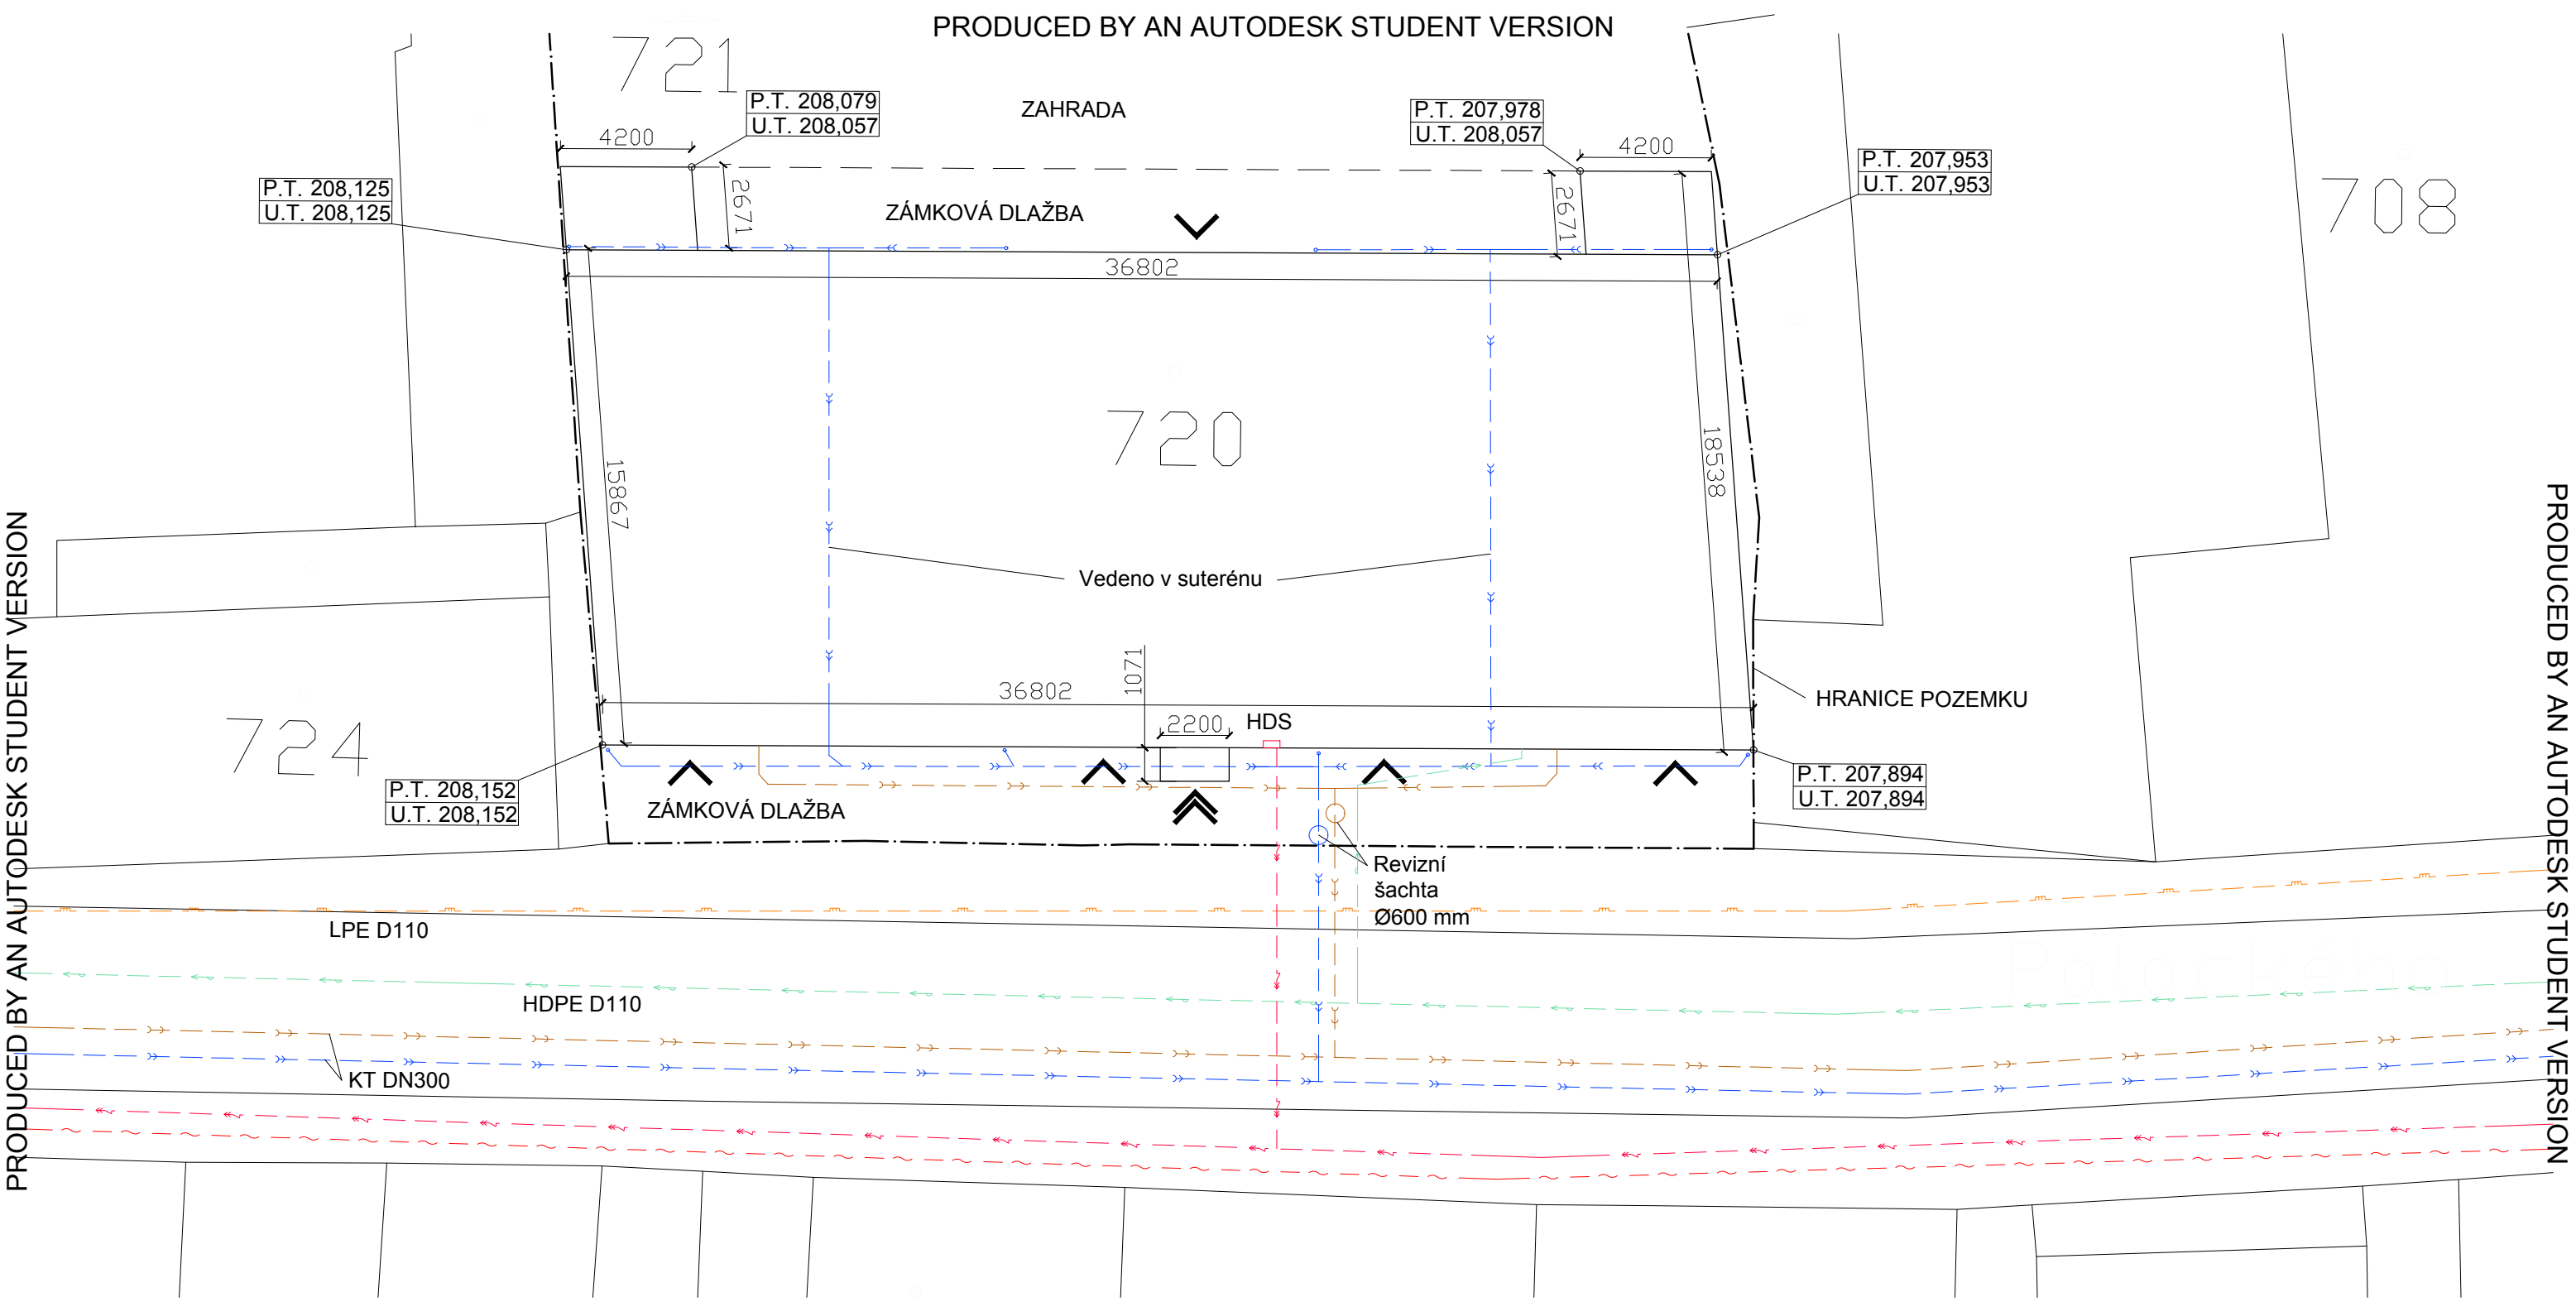

LEGENDA

- KANALIZACE SPLAŠKOVÁ ---
- KANALIZACE DEŠŤOVÁ ---
- VODOVOD ---
- PLYNOVOD STL ---
- KABEL VN 22 kV ---
- DÁLKOVÉ KABELY ~ ~ ~

±0,000 = Úroveň podlahy 1.NP = 208,057 m n. m.

Zpracoval:	Marek Matějovský	Školní rok:	2021/22	Fakulta stavební ČVUT	
Vyučující:	Ing. Kamil Staněk, Ph.D				
Předmět:	Bakalářská práce			Datum:	17.4.2022
Příloha:	Příloha č. 2 – Koordinační situace			Část:	C.3
Koordinační situace				Měřítko:	1:200