


SO 102 - Vzorový příčný řez okružní křižovatkou přeložky silnice II/157 s ulicí Ledenickou

M1:50

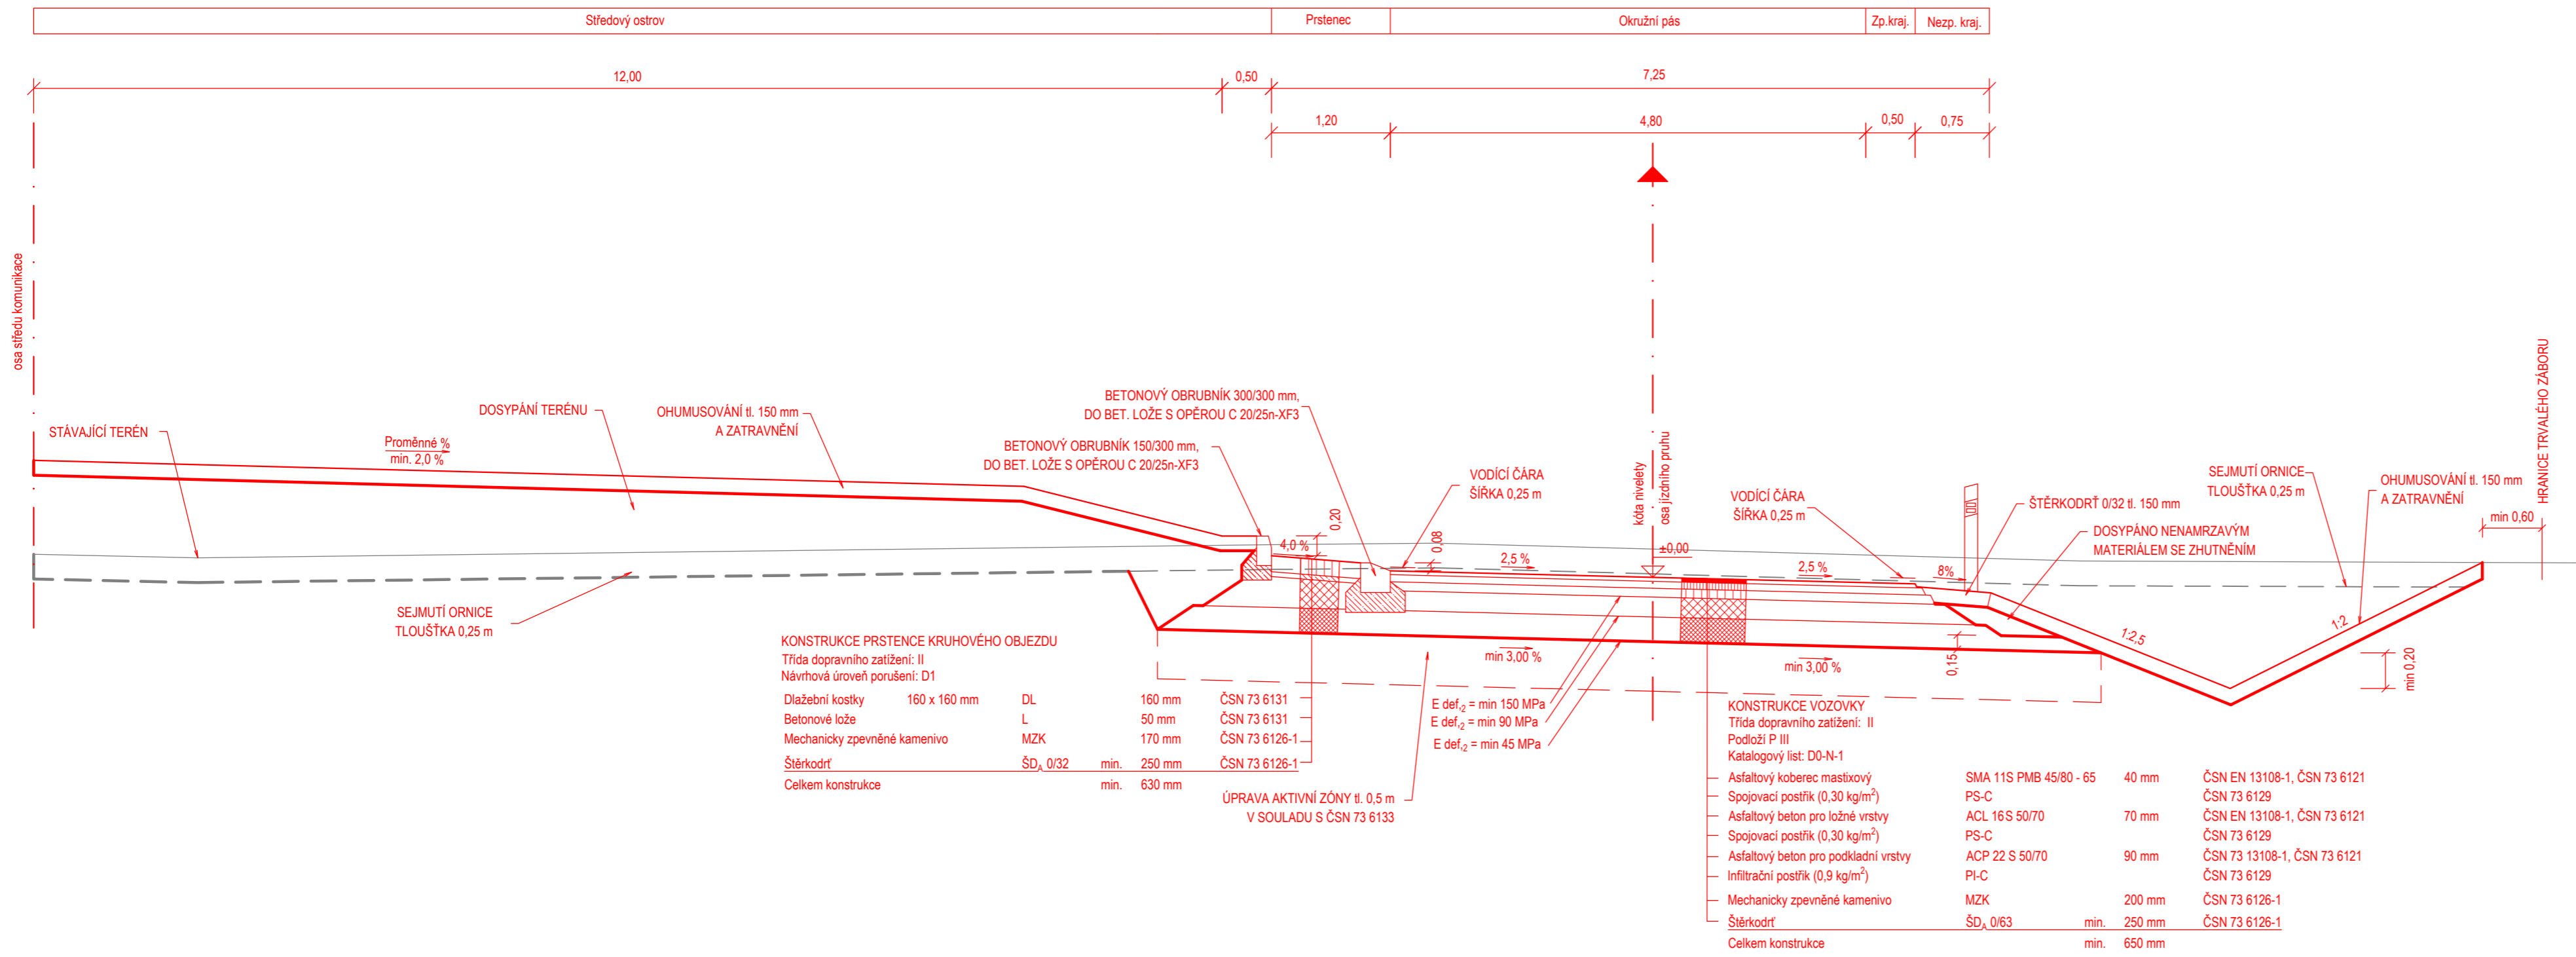

SOUŘADNICOVÝ SYSTÉM S-JTSK, VÝŠKOVÝ SYSTÉM Bpv

OBJEDNATEL:
České vysoké učení technické
 Thákurova 2077/7,
 166 29 Praha 6 - Dejvice
 Česká republika
 IČ: 68407700



PŘEDMĚT:	BAKALÁŘSKÁ PRÁCE	
VYPRACOVAL:	DANIEL PALÍVEC	
VYUČUJÍCÍ:	Ing. JAROMÍRA JEŽKOVÁ	
NÁZEV:	PŘELOŽKA SILNICE II/156 A II/157 SRUBEC	
DATUM:	05 / 2022	
FORMÁT:	735x297	
MĚŘÍTKO:	1:50	
ČÍSLO PŘÍLOHY:	NÁZEV PŘÍLOHY:	STUPEŇ PD:
04.3	VPR - OKRUŽNÍ KŘÍŽOVATKA	PARÉ:
		STUDIE