


Vzorový příčný řez větví 3 na okružní křižovatce se středním dělicím ostrůvkem


M1:50

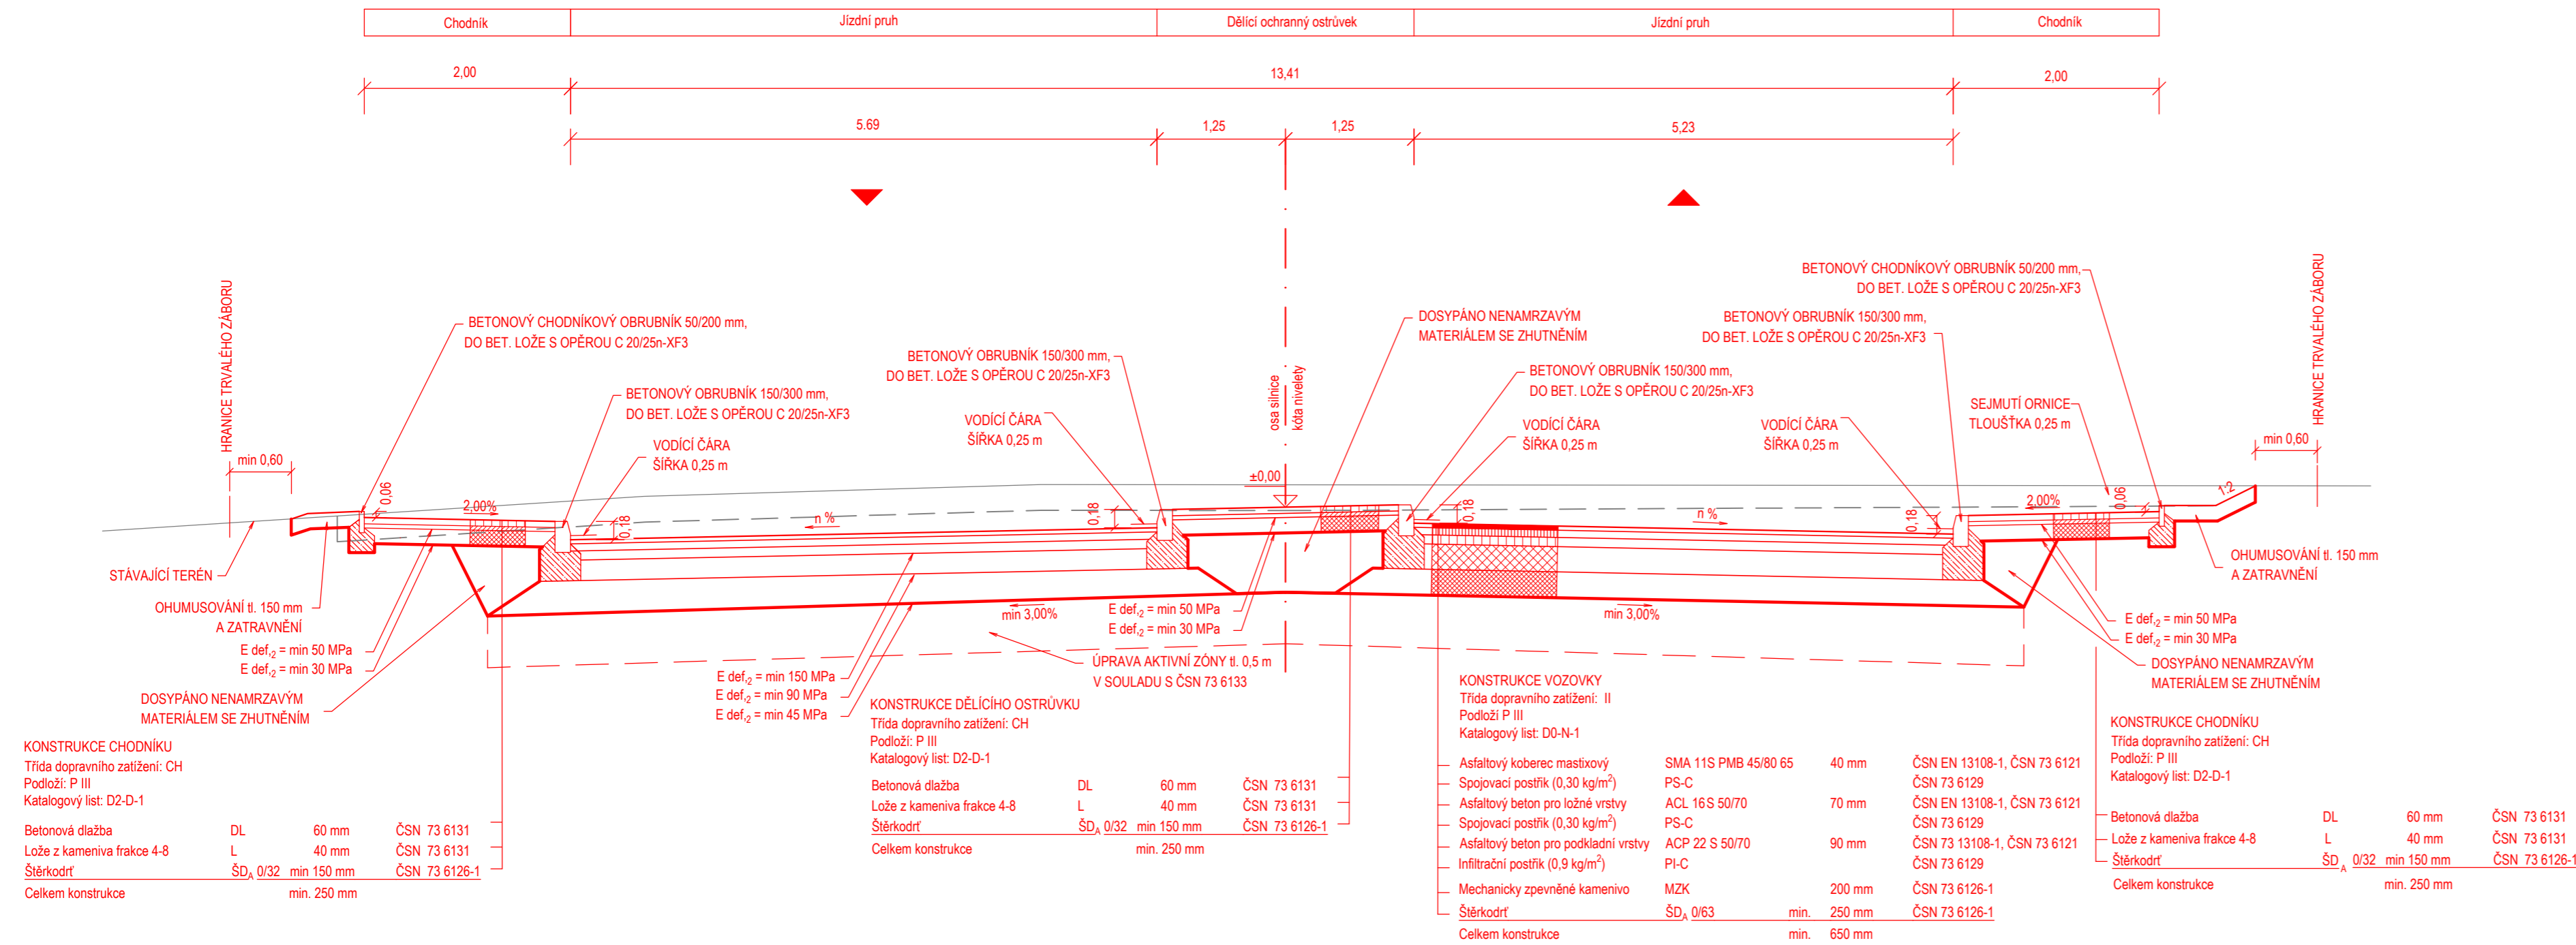

SROVNÁVACÍ ROVINA

SOUŘADNICOVÝ SYSTÉM S-JTSK, VÝŠKOVÝ SYSTÉM Bpv

OBJEDNATEL:
České vysoké učení technické
 Thákurova 2077/7,
 166 29 Praha 6 - Dejvice
 Česká republika
 IČ: 68407700

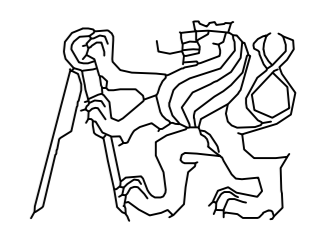

PŘEDMĚT:	BAKALÁŘSKÁ PRÁCE	VYPRACOVAL:	DANIEL PALIVEC
NÁZEV:	PŘELOŽKA SILNICE II/156 A II/157 SRUBEC	VYUČUJÍCÍ:	Ing. JAROMÍRA JEŽKOVÁ
ČÍSLO PŘÍLOHY:	04.4	DATUM:	05 / 2022
NÁZEV PŘÍLOHY:	VPR - VĚTEV Č. 3	FORMÁT:	735x297
		MĚŘÍTKO:	1:50
		STUPEŇ PD:	PARÉ:
		STUDIE	