

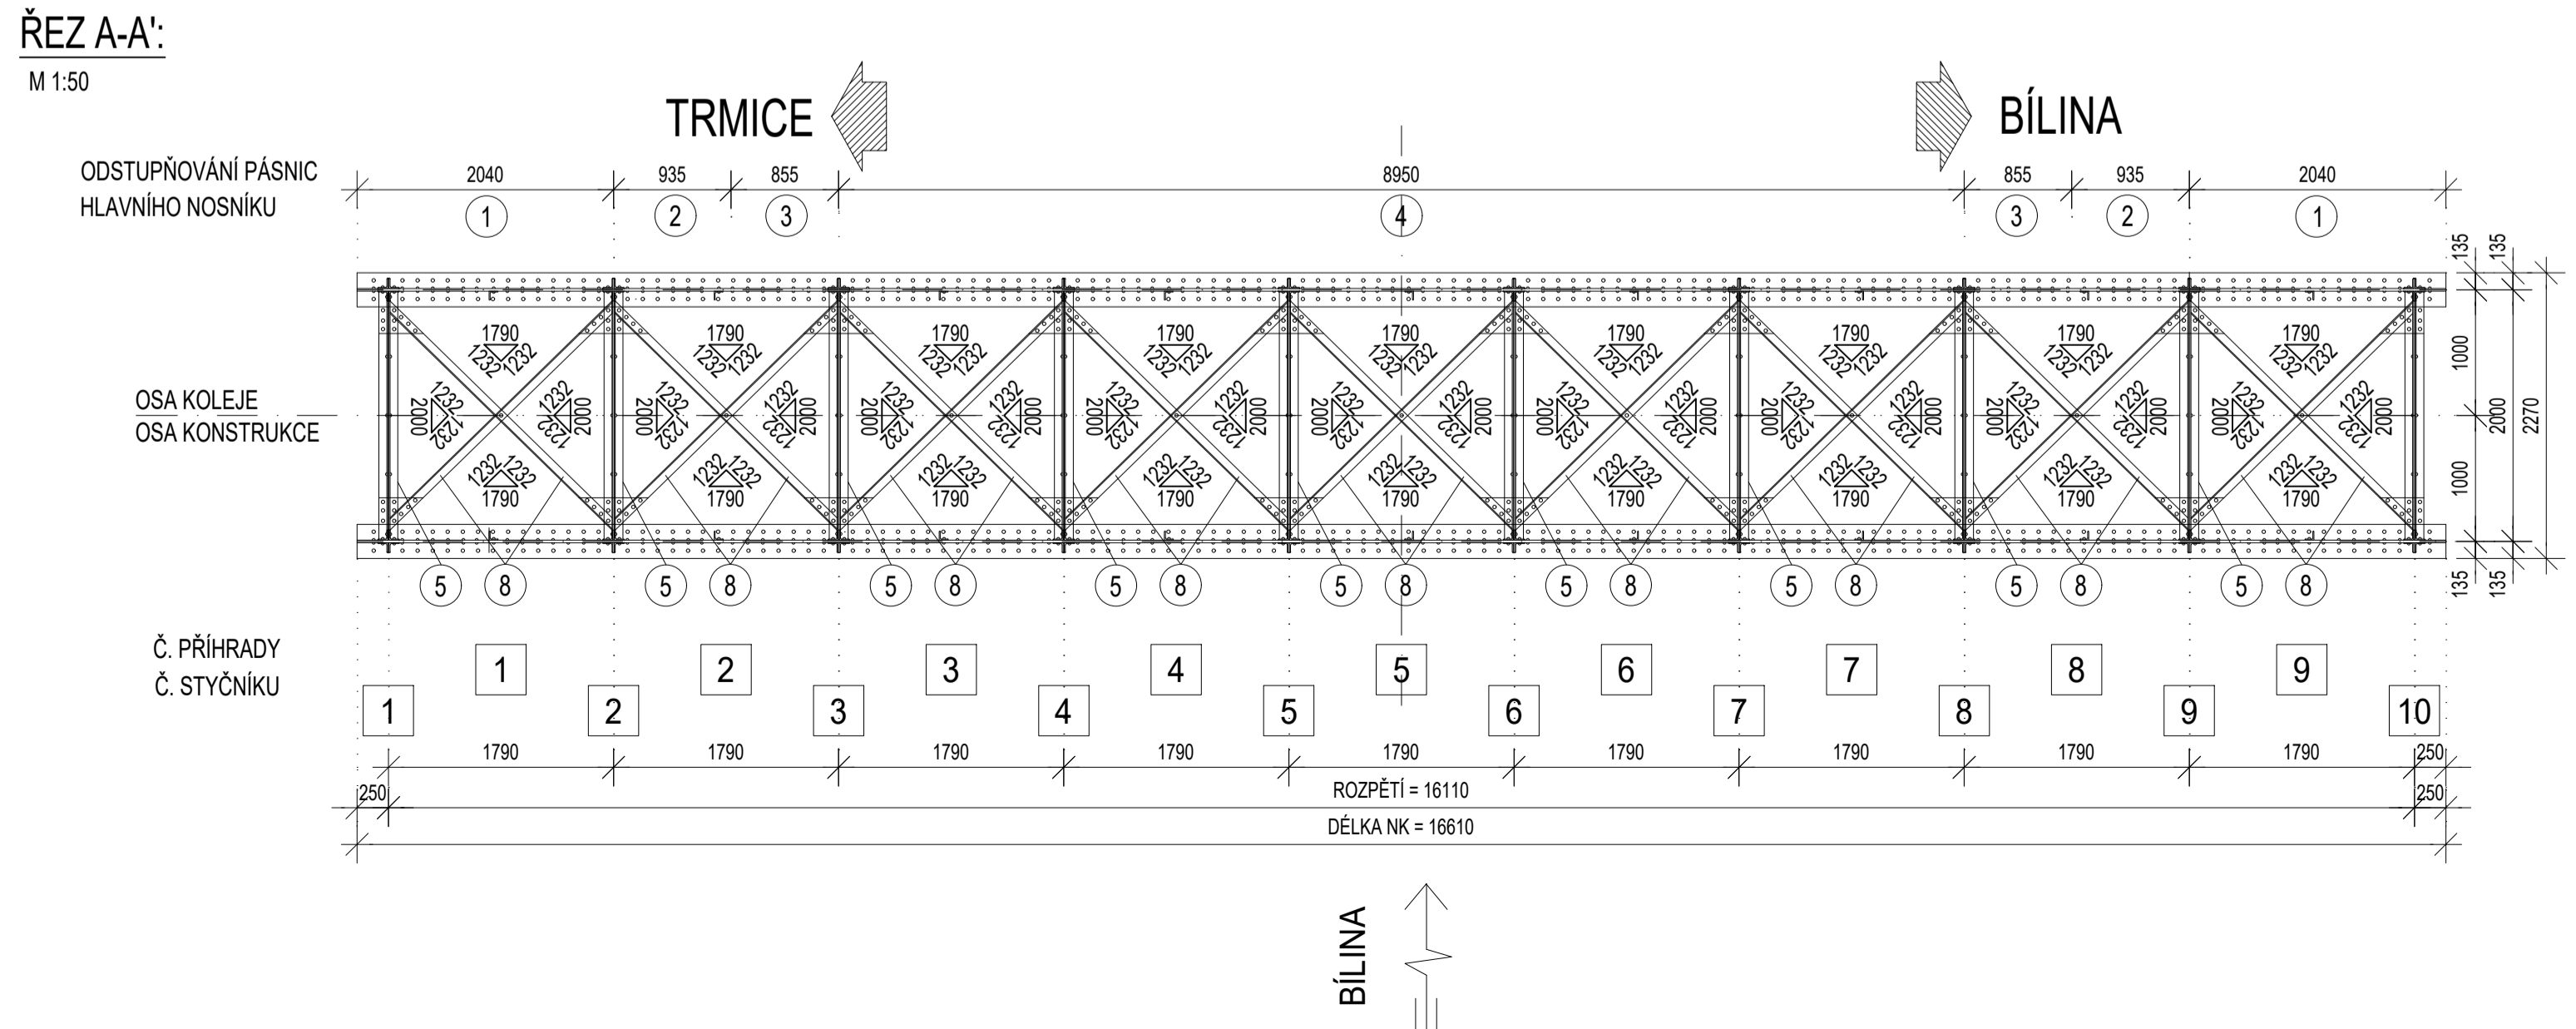
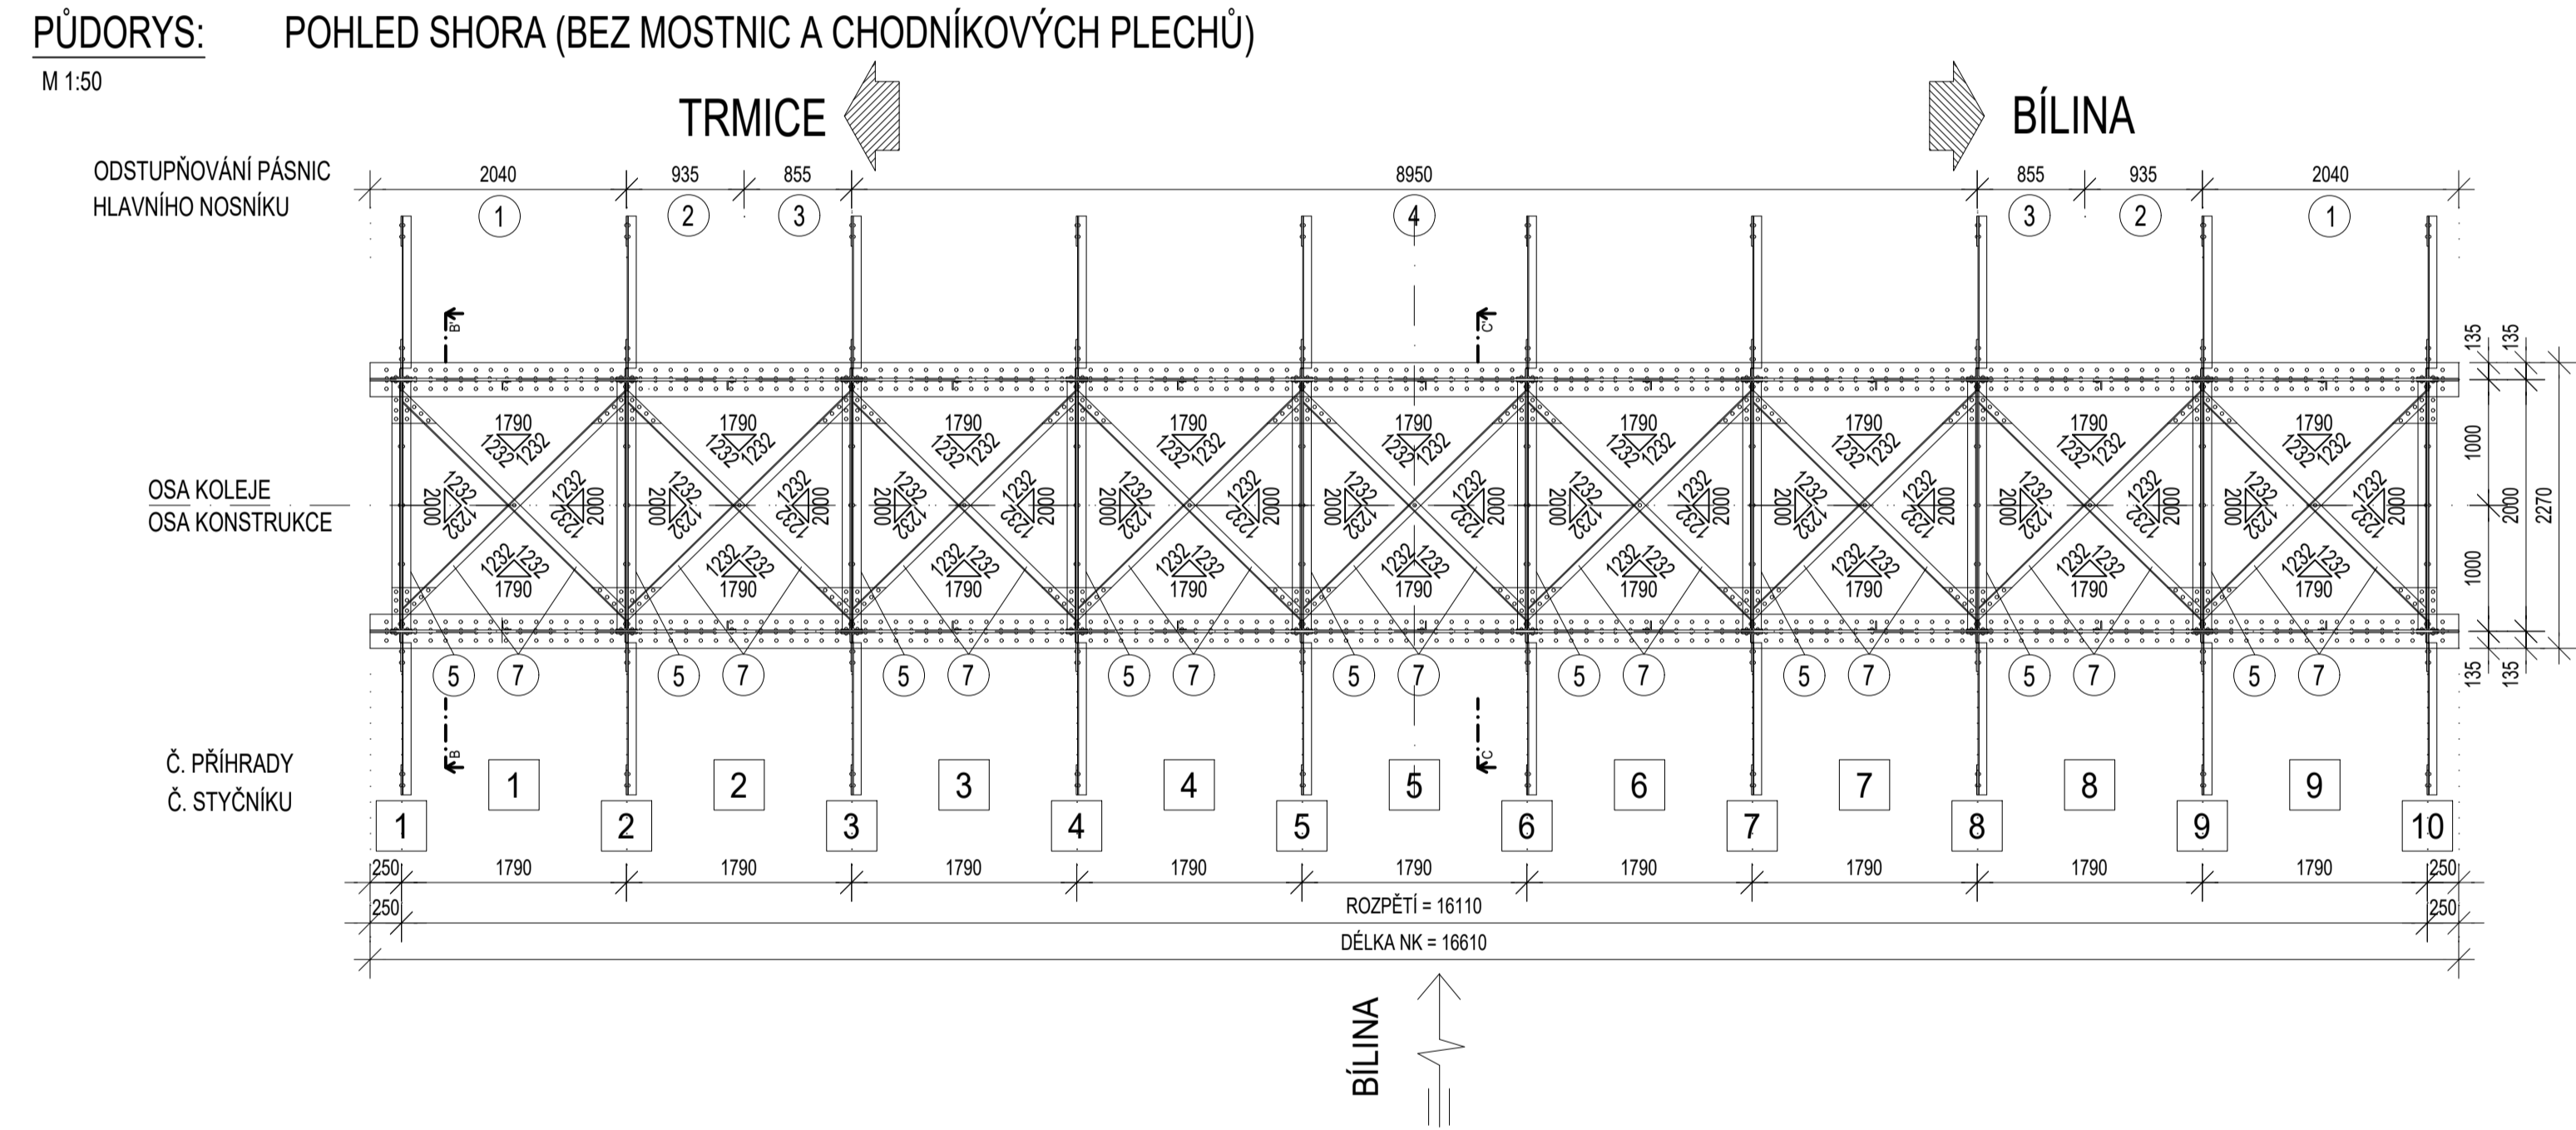


PŘEHLEDNÝ VÝKRES NOSNÉ KONSTRUKCE MOSTU V TÚ 0661, km 21,162

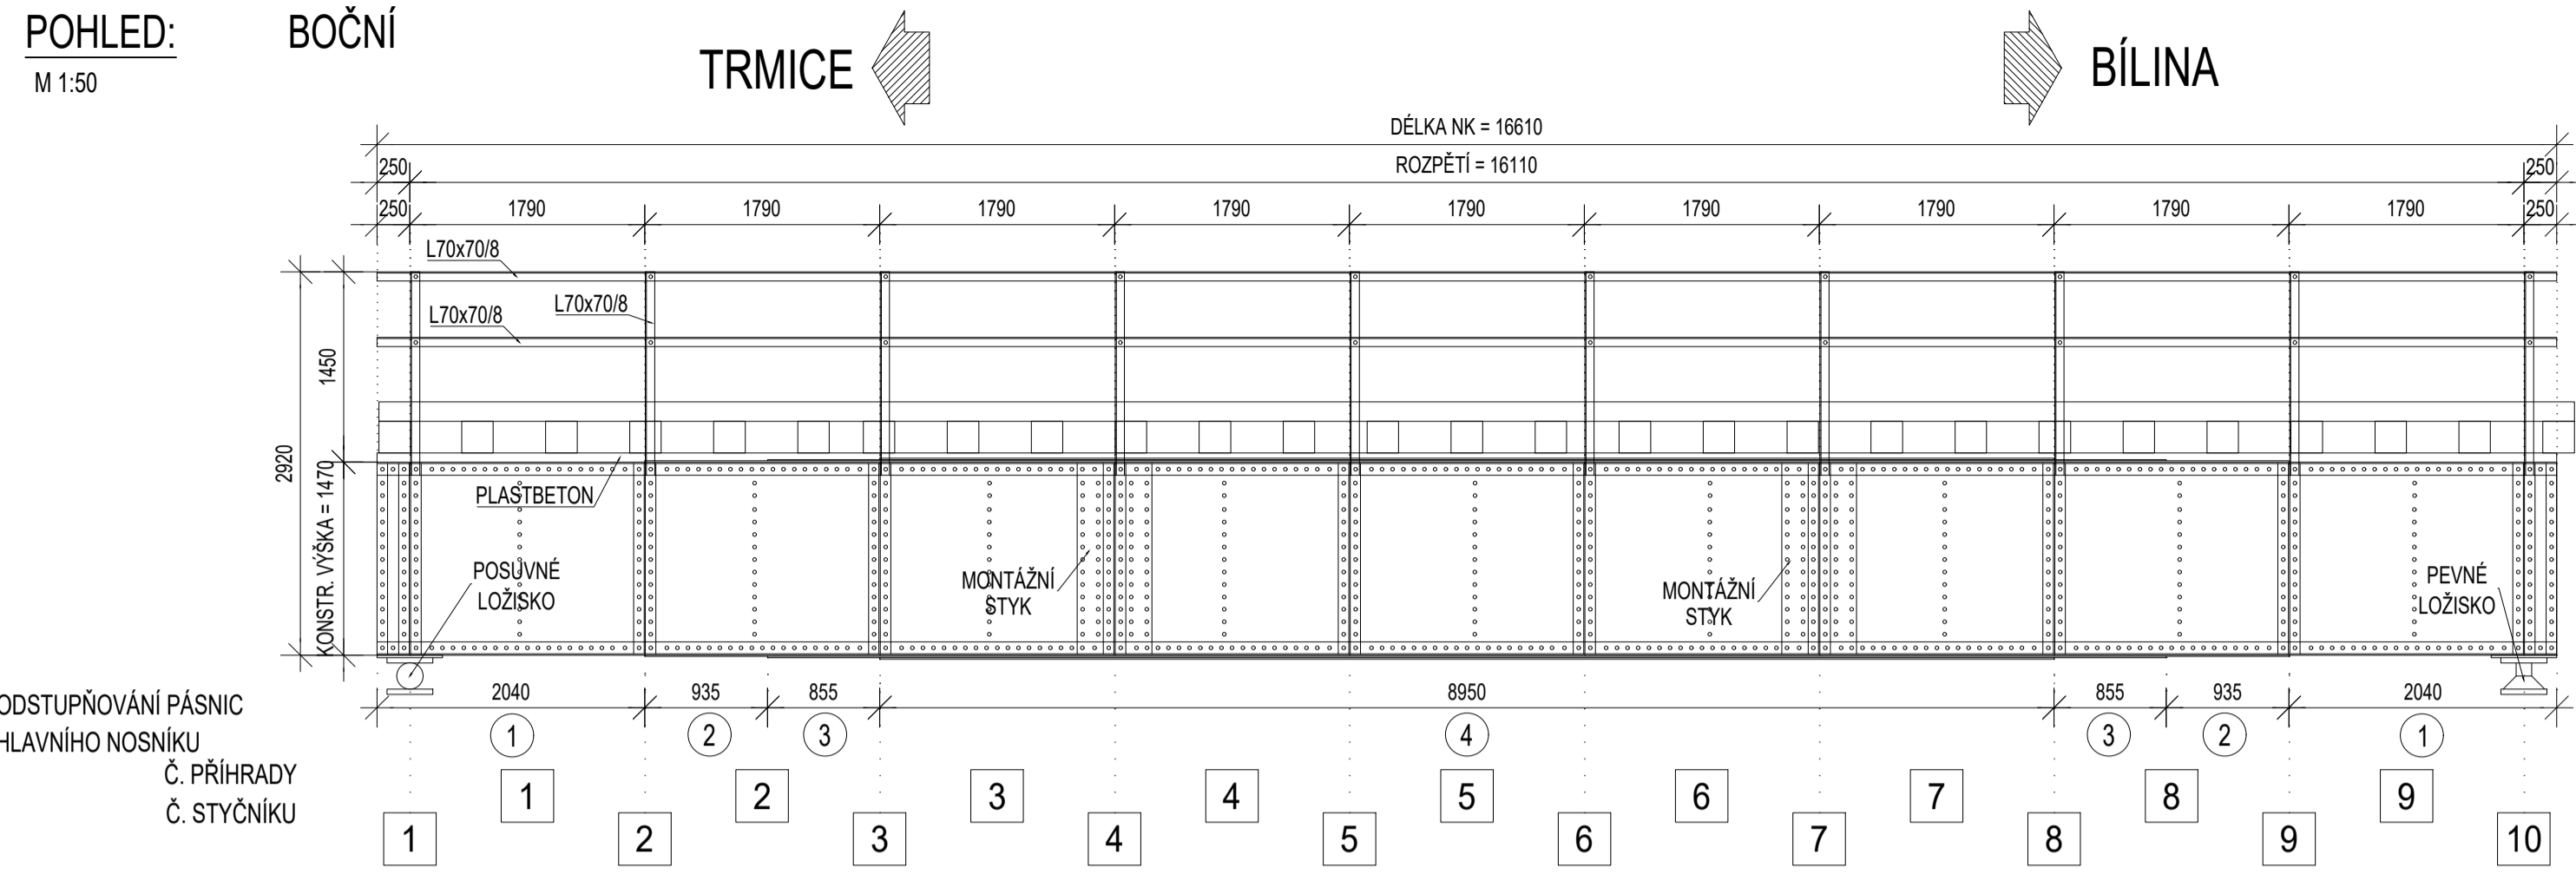


PŘÍČNÝ ŘEZ: VZOROVÝ PŘÍČNÝ ŘEZ NAD PODPOROU

M 1:20

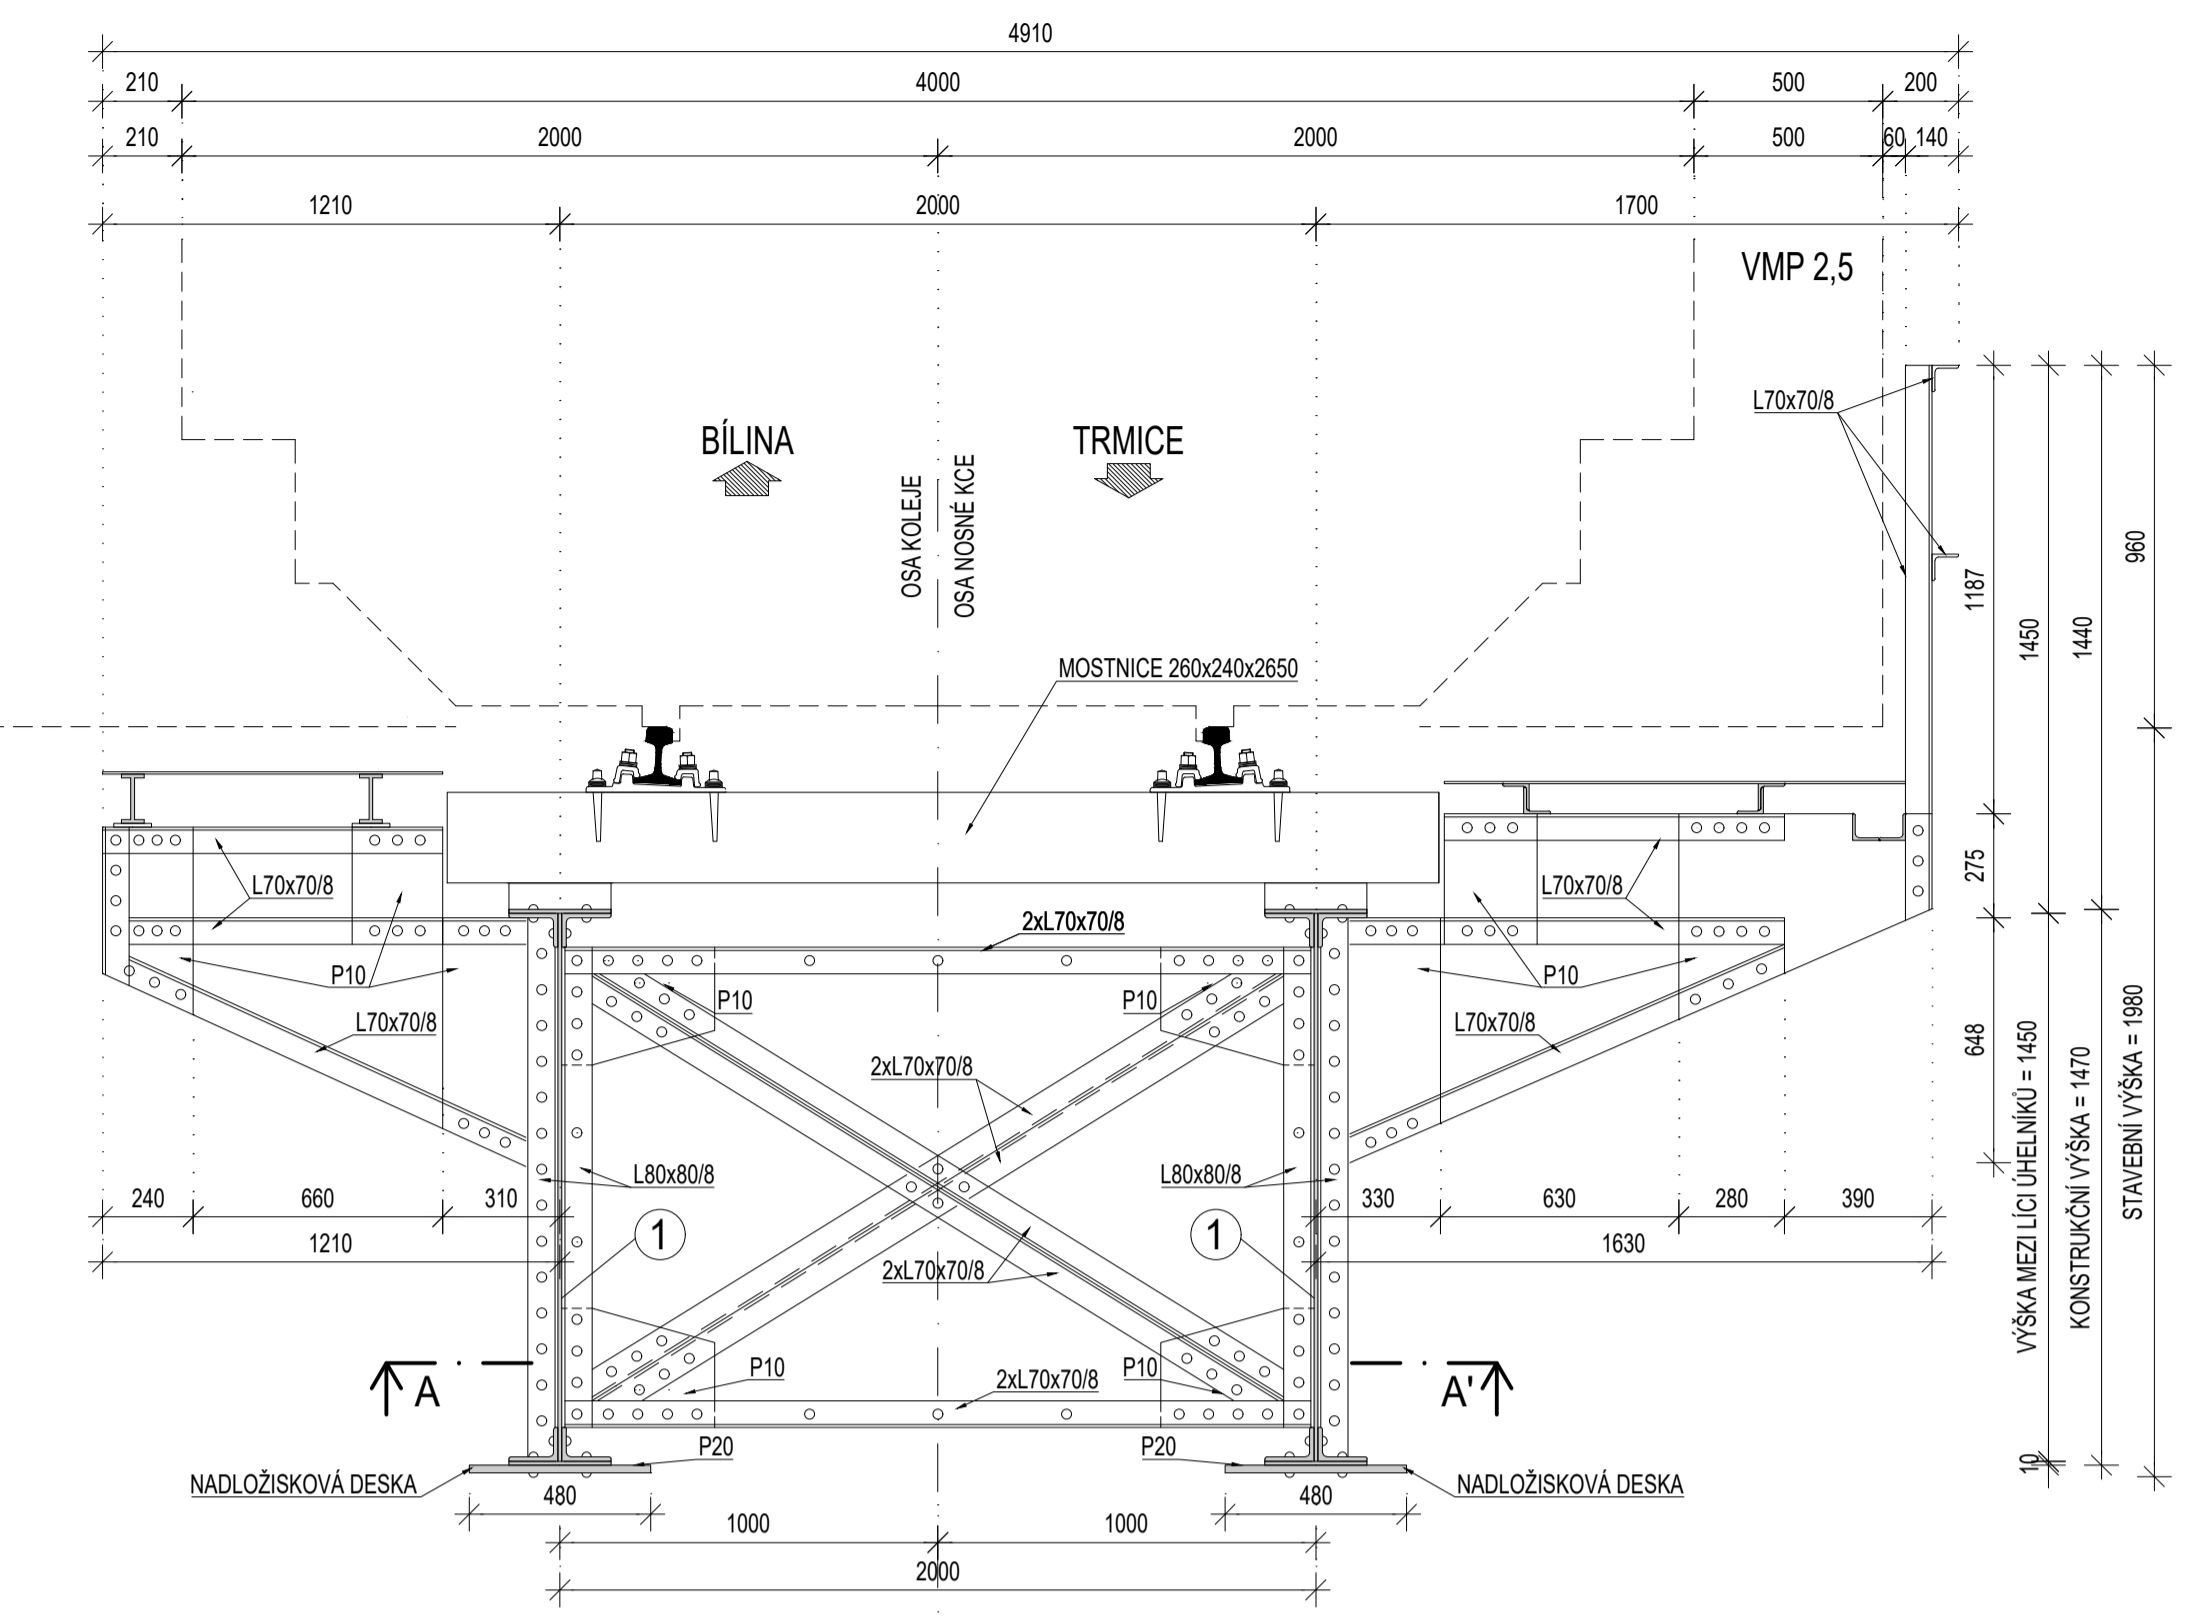




PŘÍČNÝ ŘEZ: VZOROVÝ PŘÍČNÝ ŘEZ V POLI

M 1:20

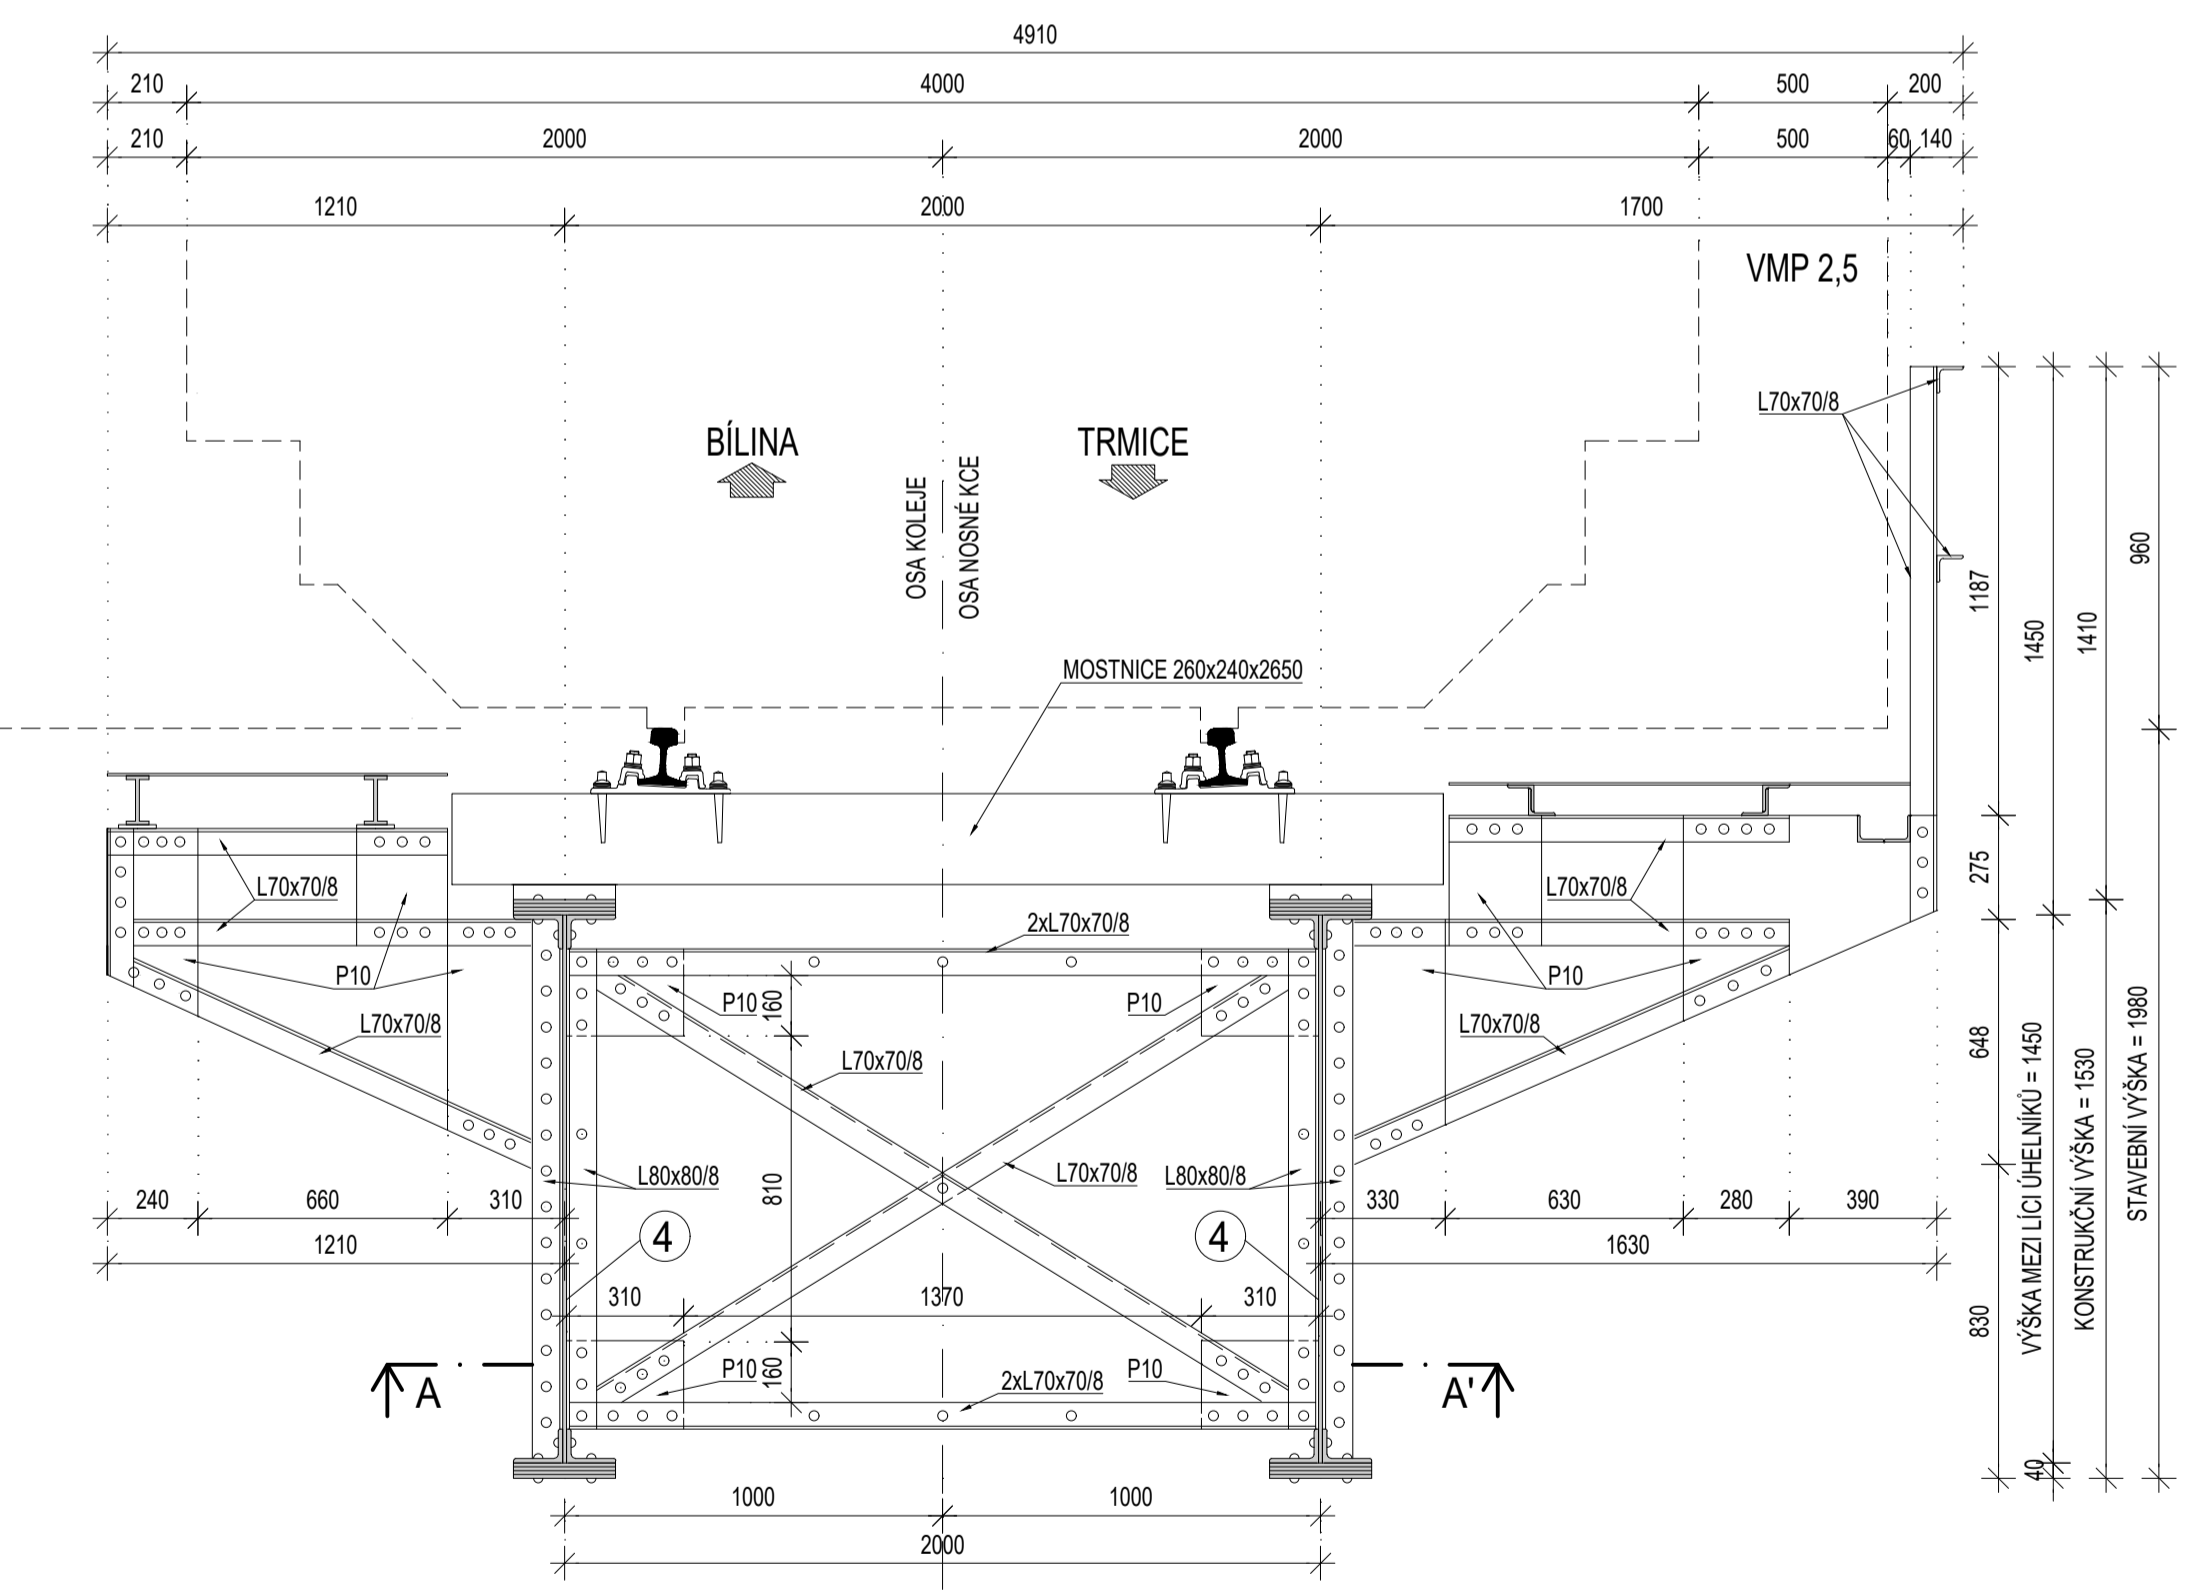

PRŮŘEZY NOSNÉ KONSTRUKCE:

M 1:20

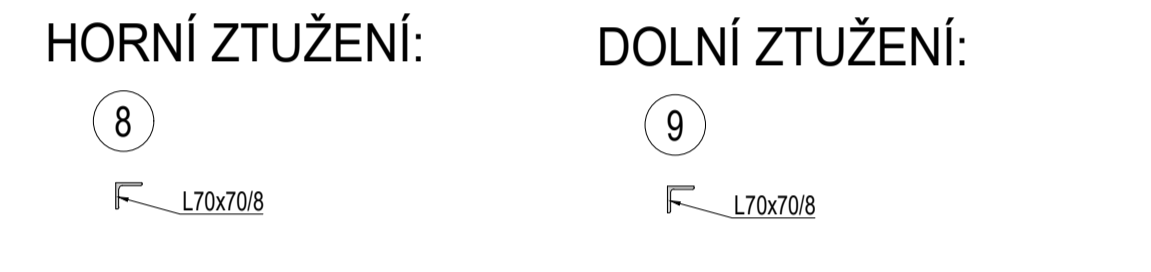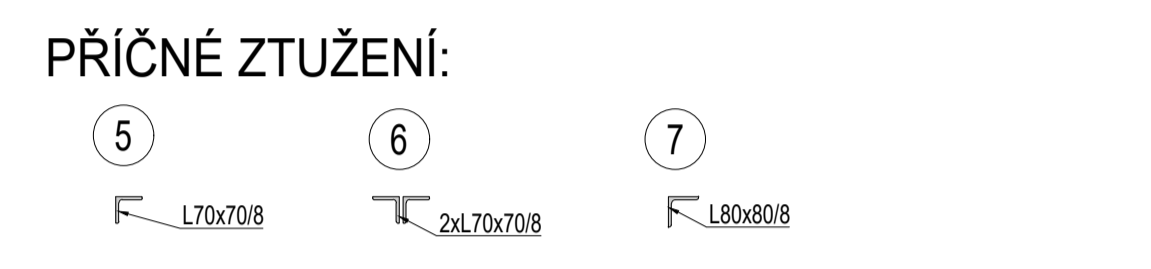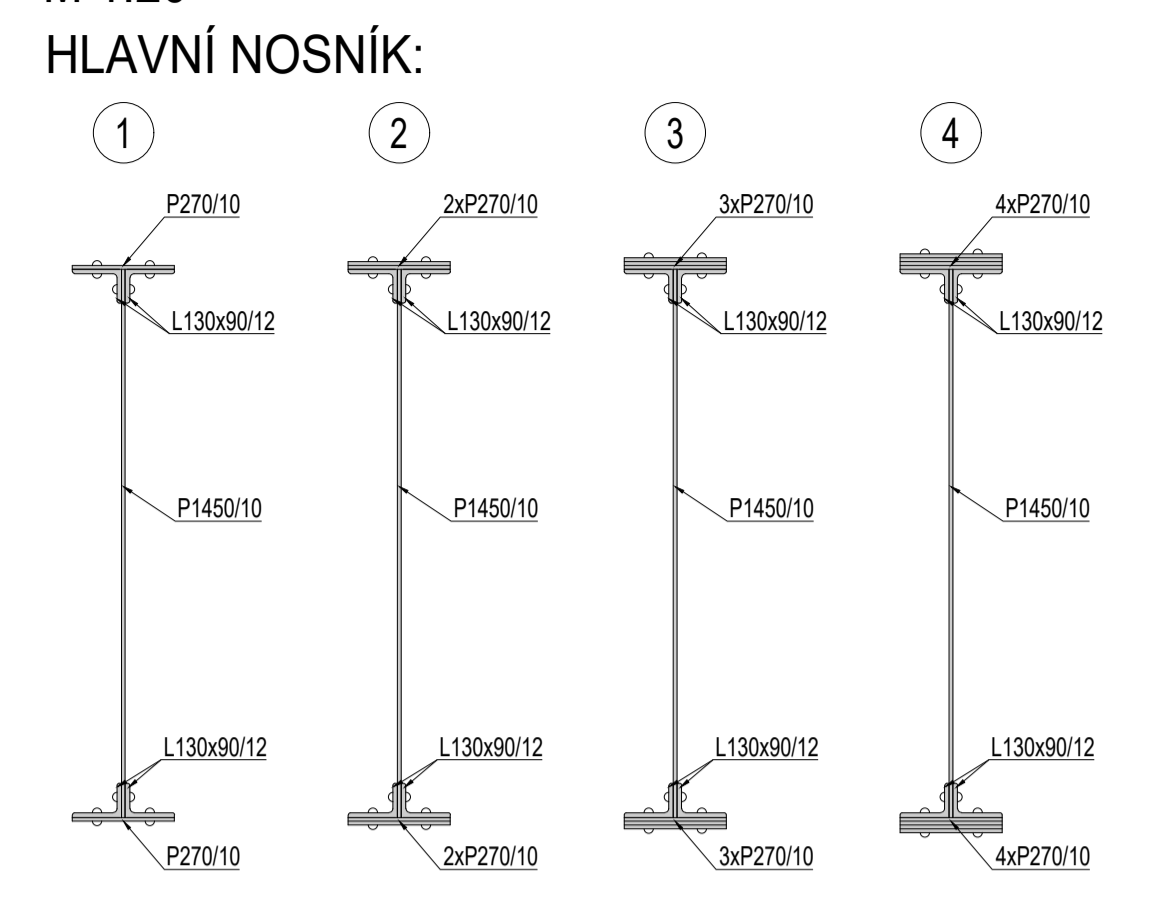

OBOR	SI-KD	KATEDRA	134	JMÉNO STUDENTA	
ROČNÍK	Čtvrtý	VEDOUČÍ PRÁCE:	doc. Ing. Pavel Ryjáček Ph.D.	Simona Křelková	
TEMA:	Prohlídka, zatížitelnost a přechodnost železničního mostu				
NÁZEV PŘÍLOHY:	PŘEHLEDNÝ VÝKRES NOSNÉ KONSTRUKCE				FORMÁT: 10xA4 MĚŘÍTKO: 1:100 DATUM: 8.5.2022 Č. VÝKR.: 1