



### DOLNÍ VÝZTUŽ

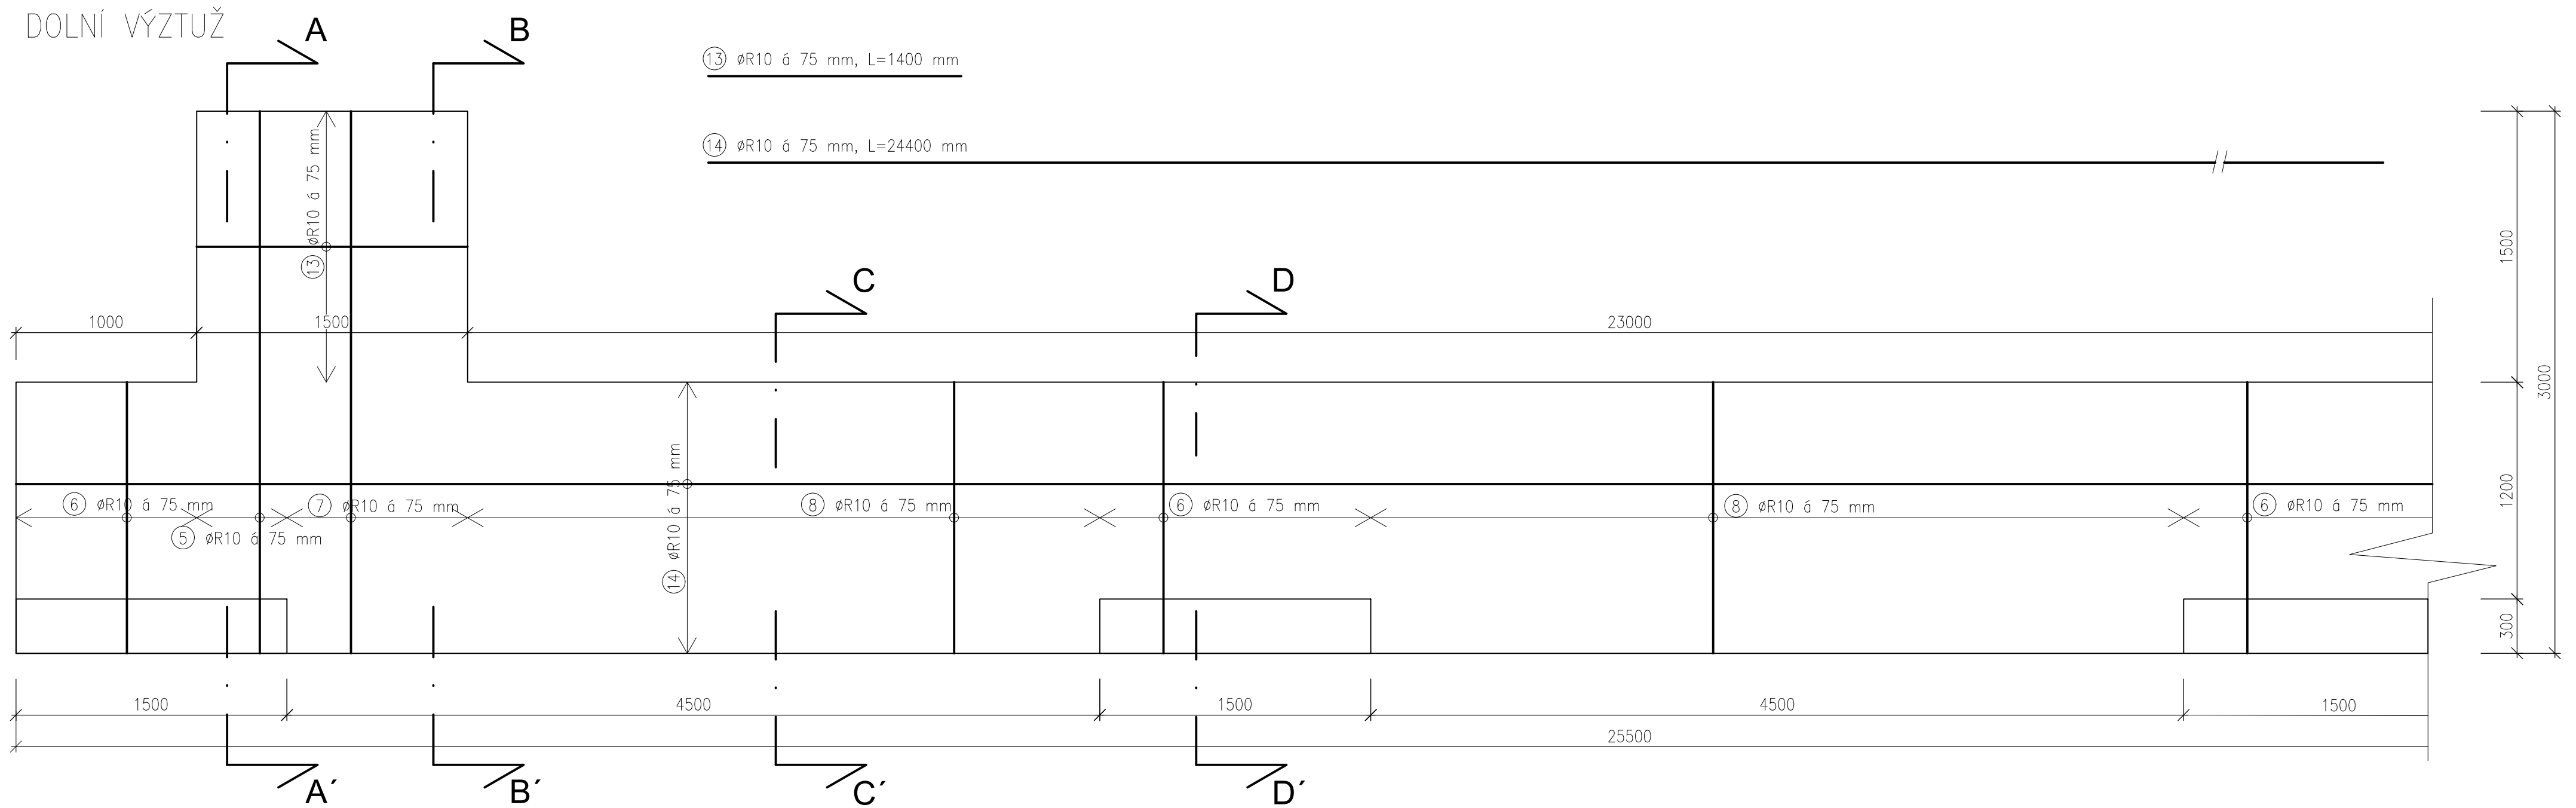

### HORNÍ VÝZTUŽ

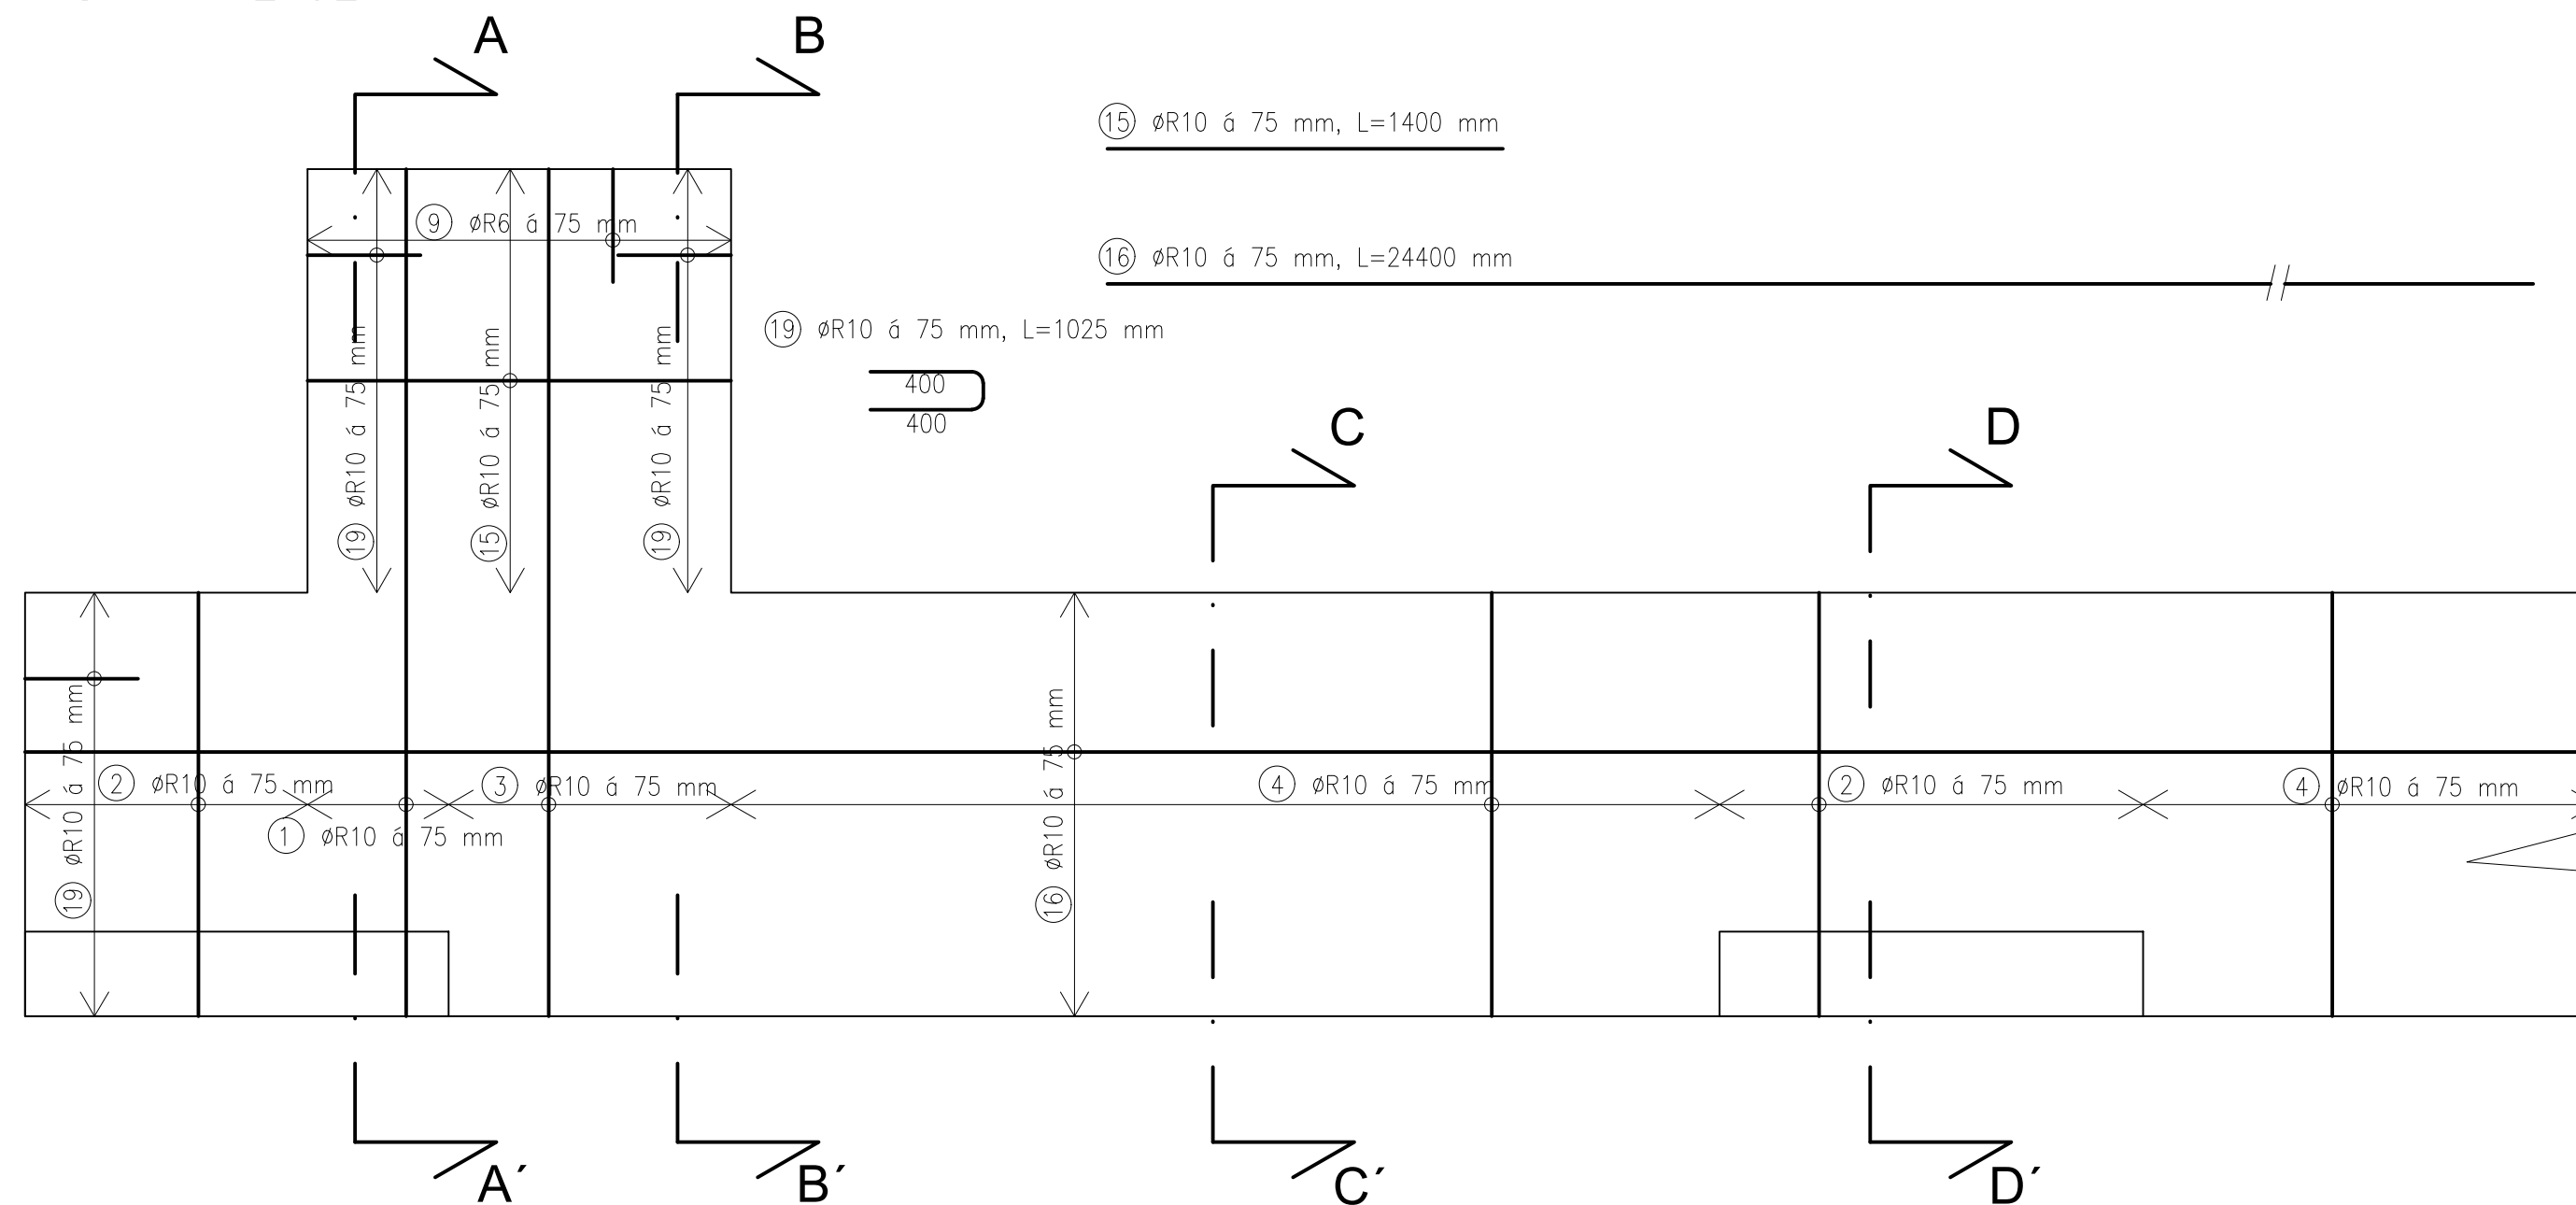

BETON:  
 HORNÍ DESKA: C 25/30 XC4 XF3 Dmax 22mm – CI 0,2 – KRYTÍ 40 mm  
 SLOUPY: C 25/30 XC4 XF1 Dmax 22mm – CI 0,2 – KRYTÍ 40 mm  
 SPODNÍ DESKA: XC2 Dmax 22mm – CI 0,2 – KRYTÍ 20 mm  
 BETONÁŘSKÁ OCEL: B500B  
 VÝZTUŽ KOTÓTOVÁNA NA OSU

Zpracoval <b>David Beneš</b>	Vedoucí BP: Ing. Hana Hanzlová, CSc.	Školní rok LS 2023	Fakulta stavební <b>ČVUT</b>
Předmět BAKALÁŘSKÁ PRÁCE			
Datum 22.5.2023			Měřítko 1:25
Formát A2			
Název RD OSTRAVA			
Výkres PŘÍLOHA Č.3: VÝKRES VÝZTUŽE PŘÍSTŘEŠKU			