



# IDEOVÁ STUDIE MULTIFUNKČNÍCH NÁDRŽÍ



## 1) SITUACE

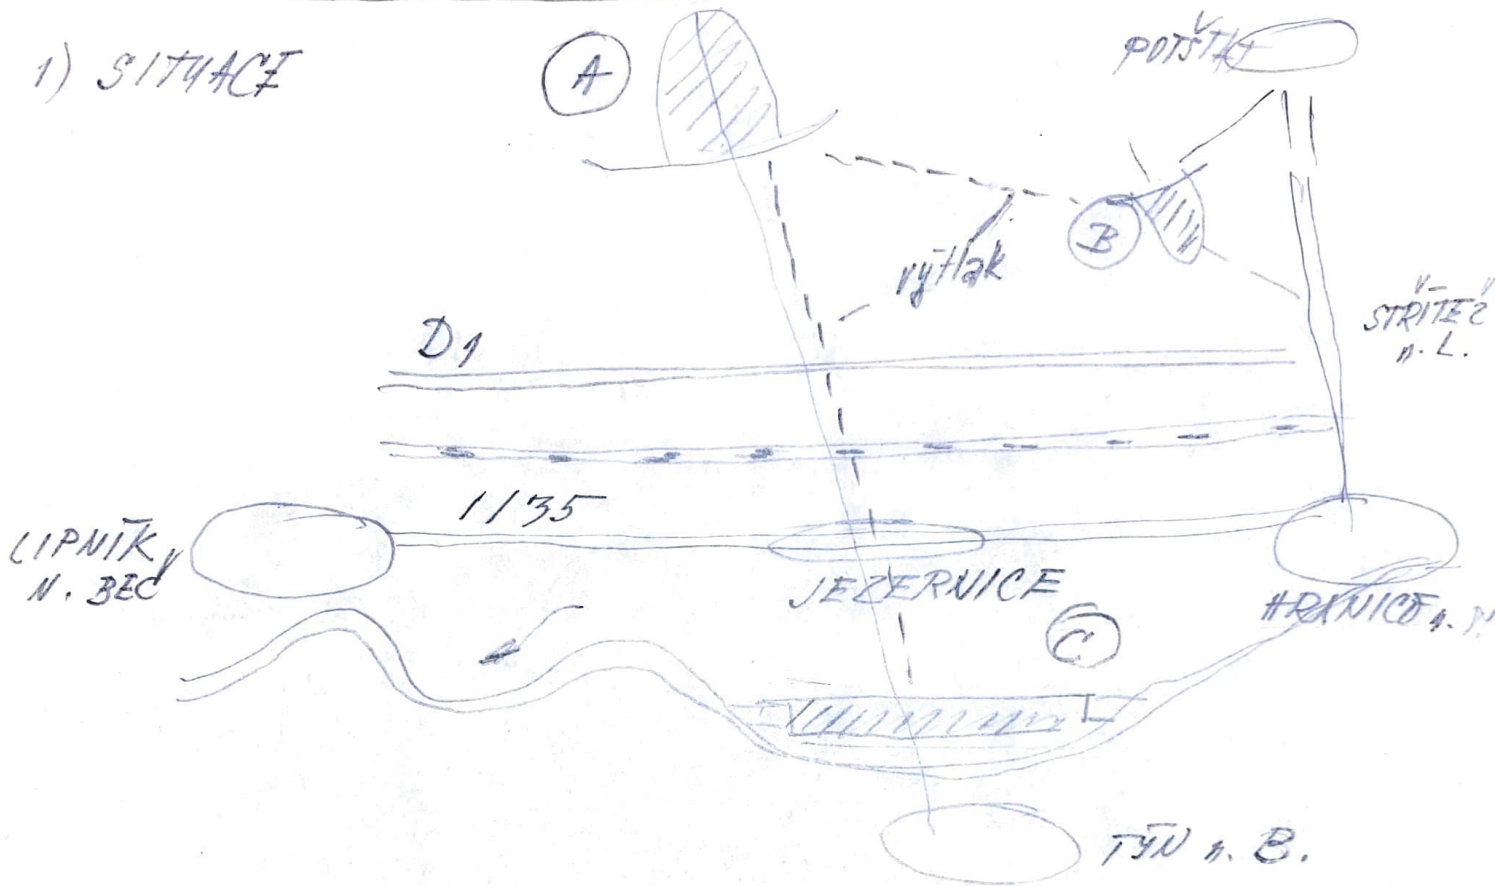

## 2) PŘEPADNÍ PROFIL A

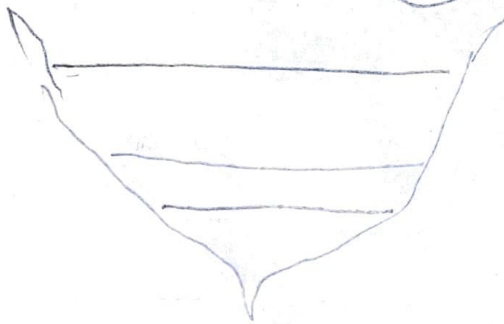

## 3) NÁDRŽ C

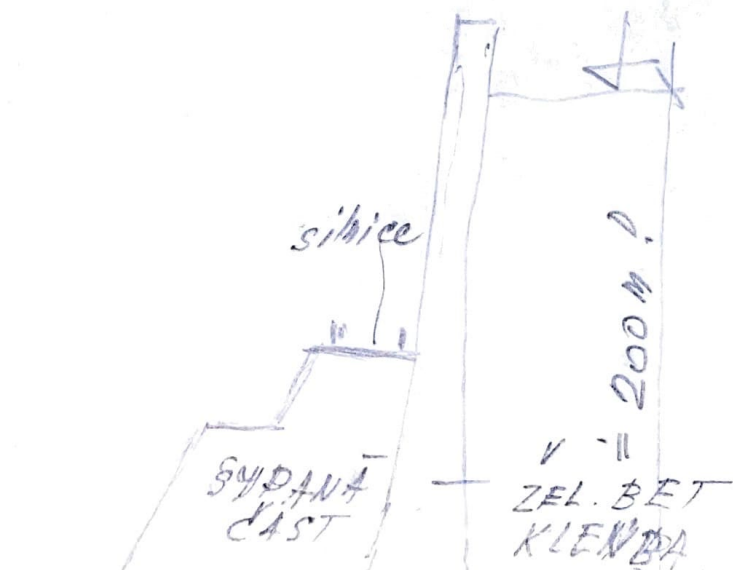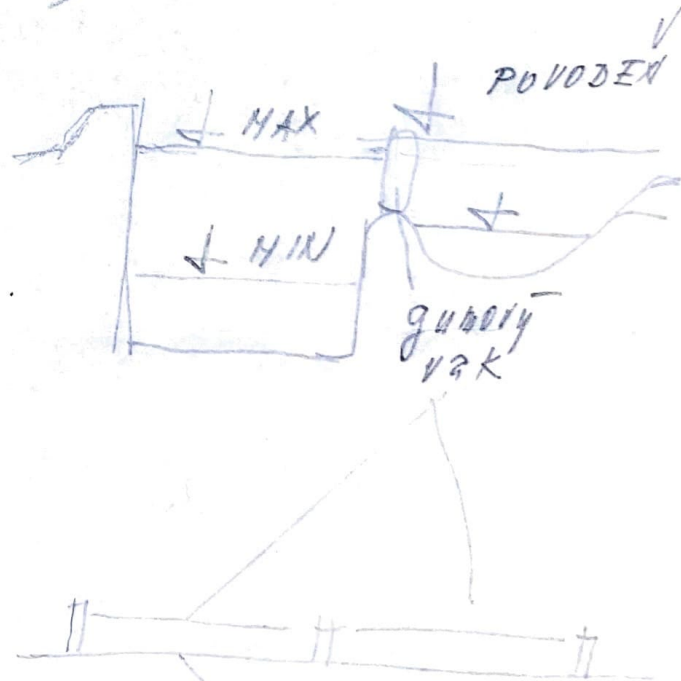

SYDANÁ ČÁST JE ÚČELOVÁ PRO SILNICI A OPTICKÝ EFEKT SNÍŽENÍ VÝŠKY HRÁZE

přepadová hrana gumové vaky budou aktivovány při dosažení kulminace průtoku