


3

Přímá
D = 0 mm
V₁₀₀ = 50 km/h
V₁₃₀ = 50 km/h


Vzorový příčný řez č. 1 km 57,763 671

1

Oblouk L
R = 610 m
D = 0 mm
V₁₀₀ = 65 km/h
V₁₃₀ = 70 km/h

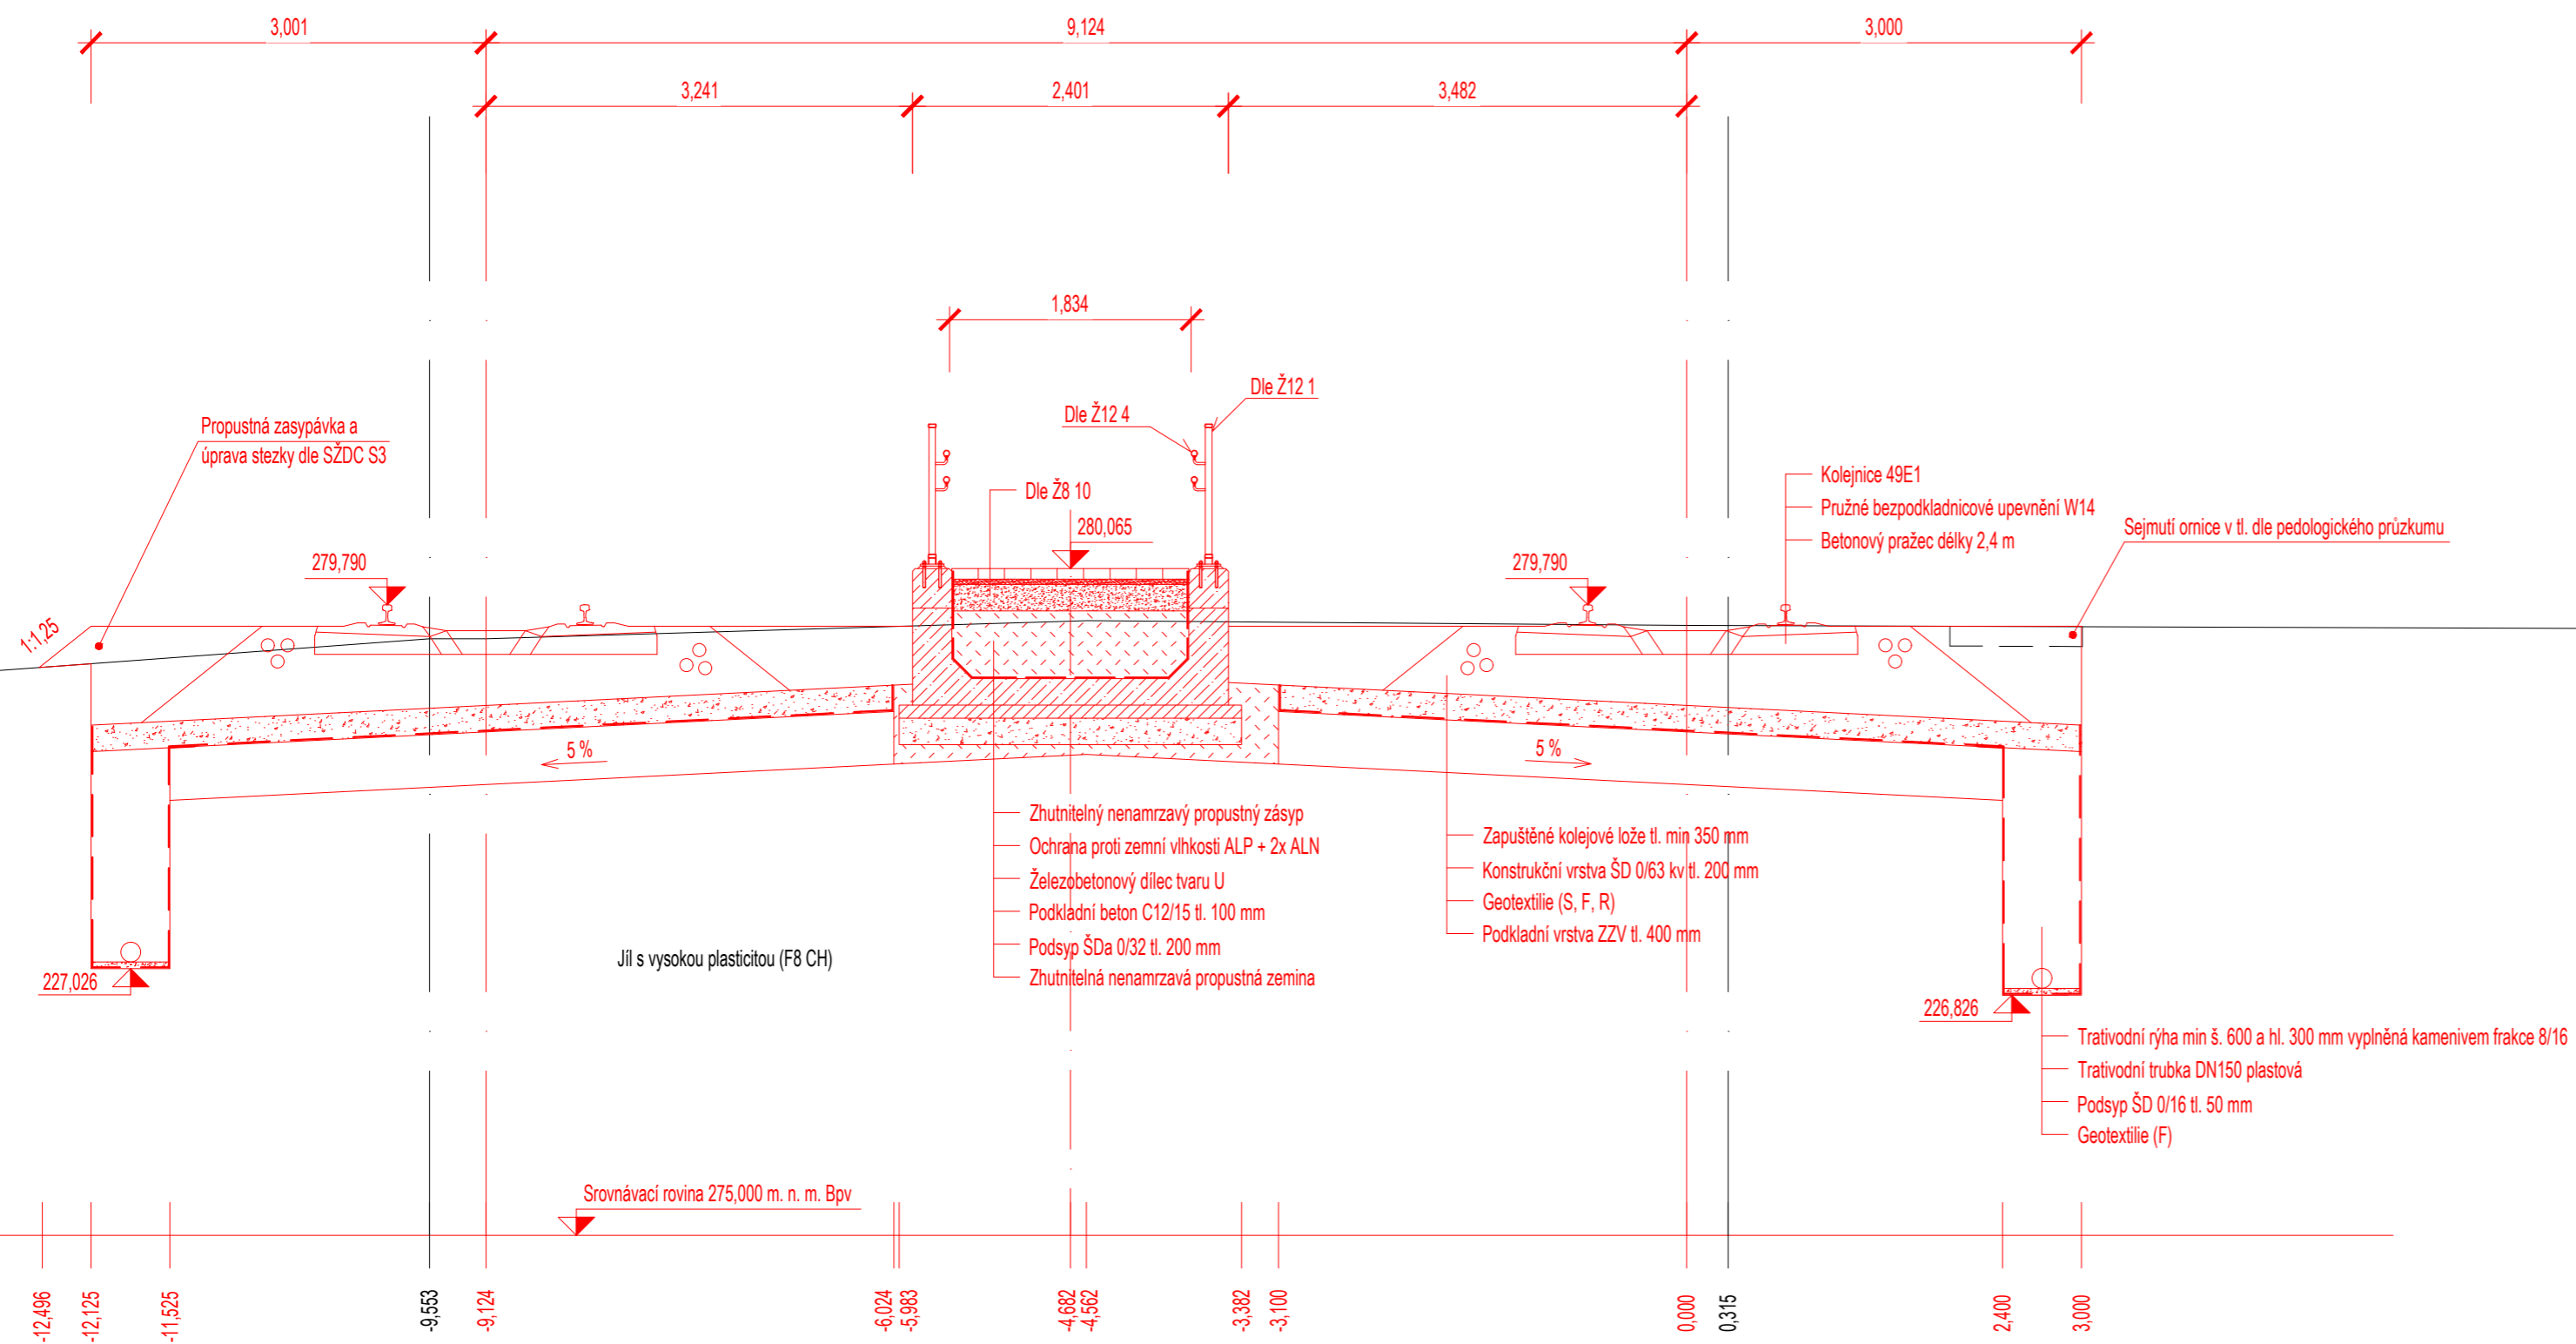

POZN: ŘEZ KOLEJÍ Č.1, HODNOTY U KOLEJE Č.3 JSOU ROZDÍLNOU KŘIVOSTÍ OS ZKRESLENY.

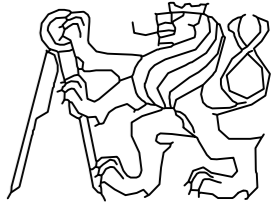OBOR	KATEDRA	JMÉNO STUDENTA		
KD	K137	FILIP KUCHYNKA		
ROČNÍK	VEDOUcí PRÁCE			
4.	ING. MICHAL PETÝREK			
AKCE :			FORMÁT	3xA4
BAKALÁŘSKÁ PRÁCE – NÁVRH OPTIMALIZACE ŽELEZNIČNÍ TRATI LIBEŠICE (VČETNĚ) – ÚŠTĚK (VČETNĚ)			MĚŘÍTKO	1:50
			DATUM	22.5.2023
OBSAH :			Č. PŘÍLOHY	B.1.4
VZOROVÝ PŘÍČNÝ ŘEZ ŽST LIBEŠICE KM 57,763 671				