


DRUH POZEMKU
KATASTRÁLNÍ ÚZEMÍ
KRAJ

DRÁŽNÍ
ÚŠTĚK
ÚSTECKÝ


← LIBĚŠICE →

← SÚ 03 SÚ 02 →

→ BLÍŽEVEDLY →

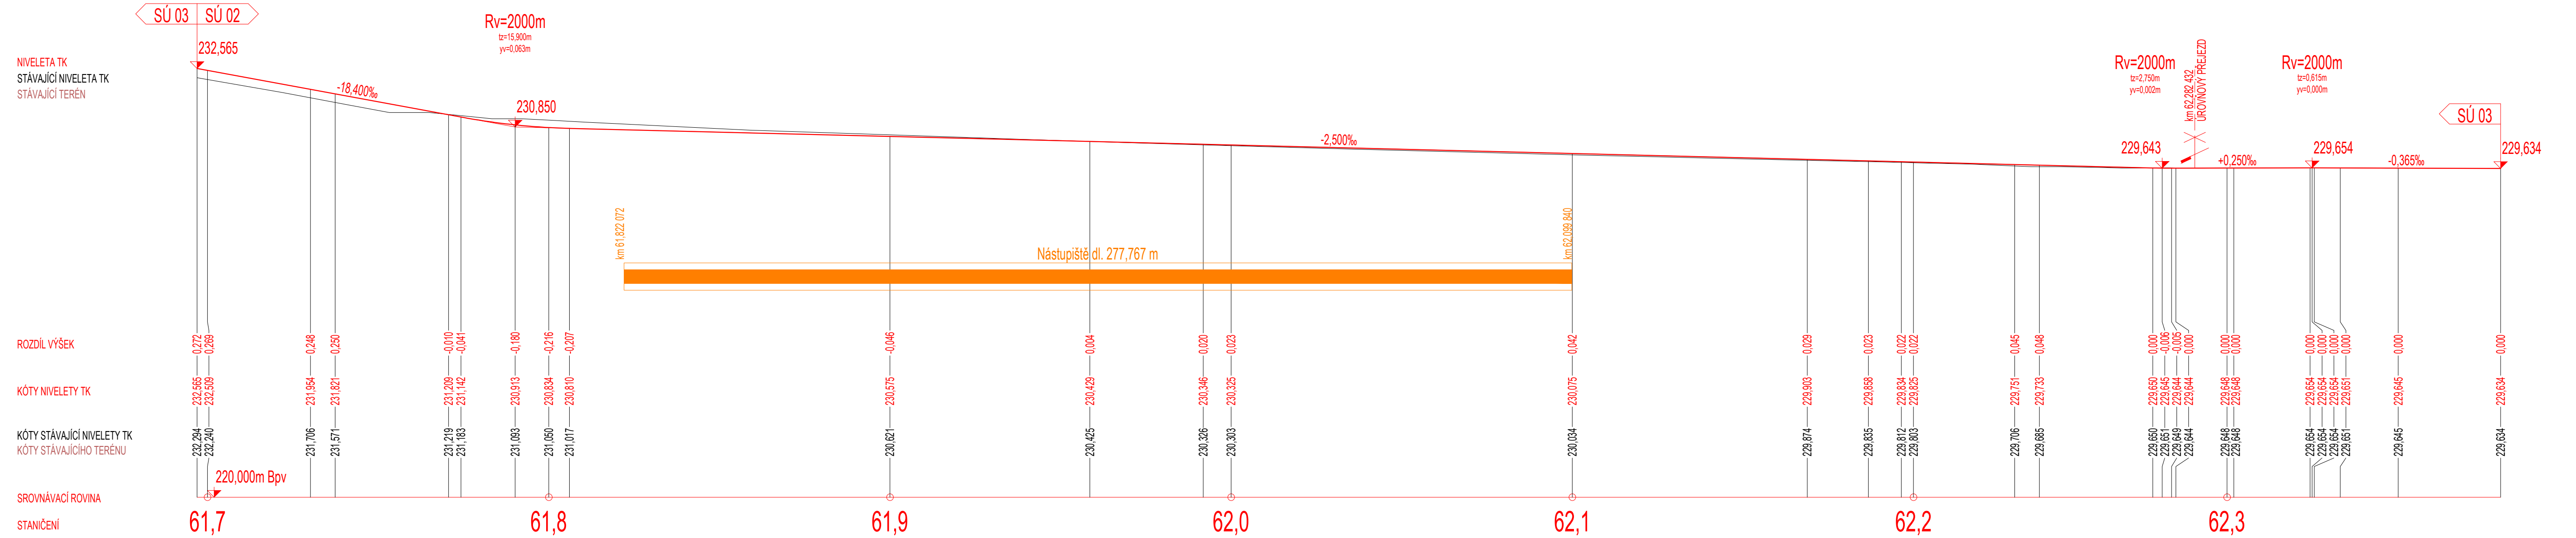

ROZDÍL VÝŠEK	KÓTY NIVELETY TK	KÓTY STÁVAJÍCÍ NIVELETY TK KÓTY STÁVAJÍCÍHO TERÉNU	STANIČENÍ	SKLONOVÉ POMĚRY
0,272	232,565	232,294	61,7	-18,400 ‰ dl. 93,243 m
0,268	232,509	232,240		
0,248	231,954	231,706	61,8	
0,230	231,621	231,371		
0,180	230,913	230,739	61,9	
0,216	230,634	230,460		
0,207	230,310	230,137	62,0	
0,046	230,515	230,469		
0,004	230,429	230,425	62,1	
0,020	230,346	230,326		
0,023	230,325	230,303	62,2	
0,042	230,075	230,034		
0,029	229,903	229,874	62,3	
0,023	229,868	229,835		
0,022	229,834	229,812		
0,022	229,825	229,803	62,4	
0,045	229,751	229,706		
0,048	229,733	229,685		
0,000	229,661	229,661	62,5	
0,006	229,645	229,639		
0,005	229,644	229,638		
0,000	229,644	229,638	62,6	
0,000	229,648	229,648		
0,000	229,648	229,648		
0,000	229,654	229,654	62,7	
0,000	229,654	229,654		
0,000	229,651	229,651		
0,000	229,645	229,645	62,8	
0,000	229,634	229,634		

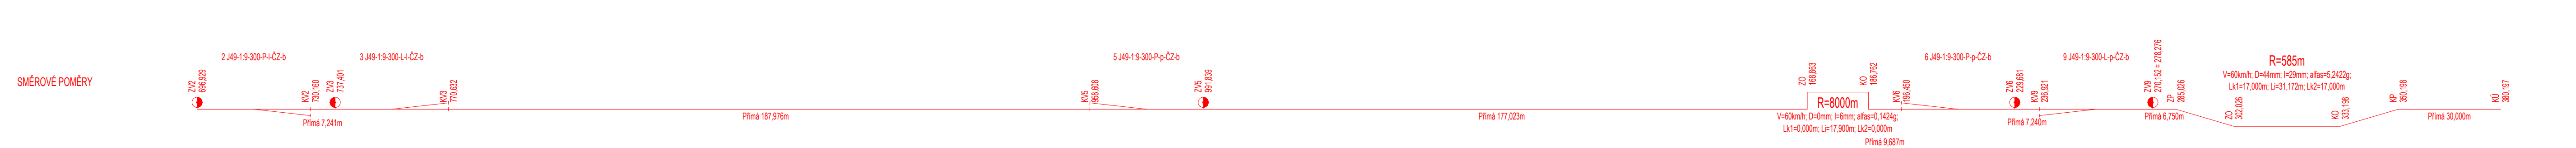

OBOR	KATEDRA	JMÉNO STUDENTA	
KD	K137	FILIP KUCHYNKA	
ROČNÍK	VEDOUcí PRÁCE		
4.	ING. MICHAL PETÝREK		
AKCE :			
BAKALÁŘSKÁ PRÁCE – NÁVRH OPTIMALIZACE ŽELEZNIČNÍ TRATI LIBĚŠICE (VČETNĚ) – ÚŠTĚK (VČETNĚ)			
FORMÁT	5x44		
MĚŘITKO	1:1000/100		
DATUM	22.5.2023		
OBSAH :			
PODÉLNÝ PROFIL ŽST ÚŠTĚK – KOLEJ 1			
			B.2.2