

Vzorový příčný řez č. 6 km 62,000 000

3a


Přímá
D = 0 mm
V₁₀₀ = 50 km/h
V₁₃₀ = 50 km/h

1b

Přímá
D = 0 mm
V₁₀₀ = 60 km/h
V₁₃₀ = 60 km/h

2a

Přímá, kusá
D = 0 mm
V₁₀₀ = 40 km/h
V₁₃₀ = 40 km/h

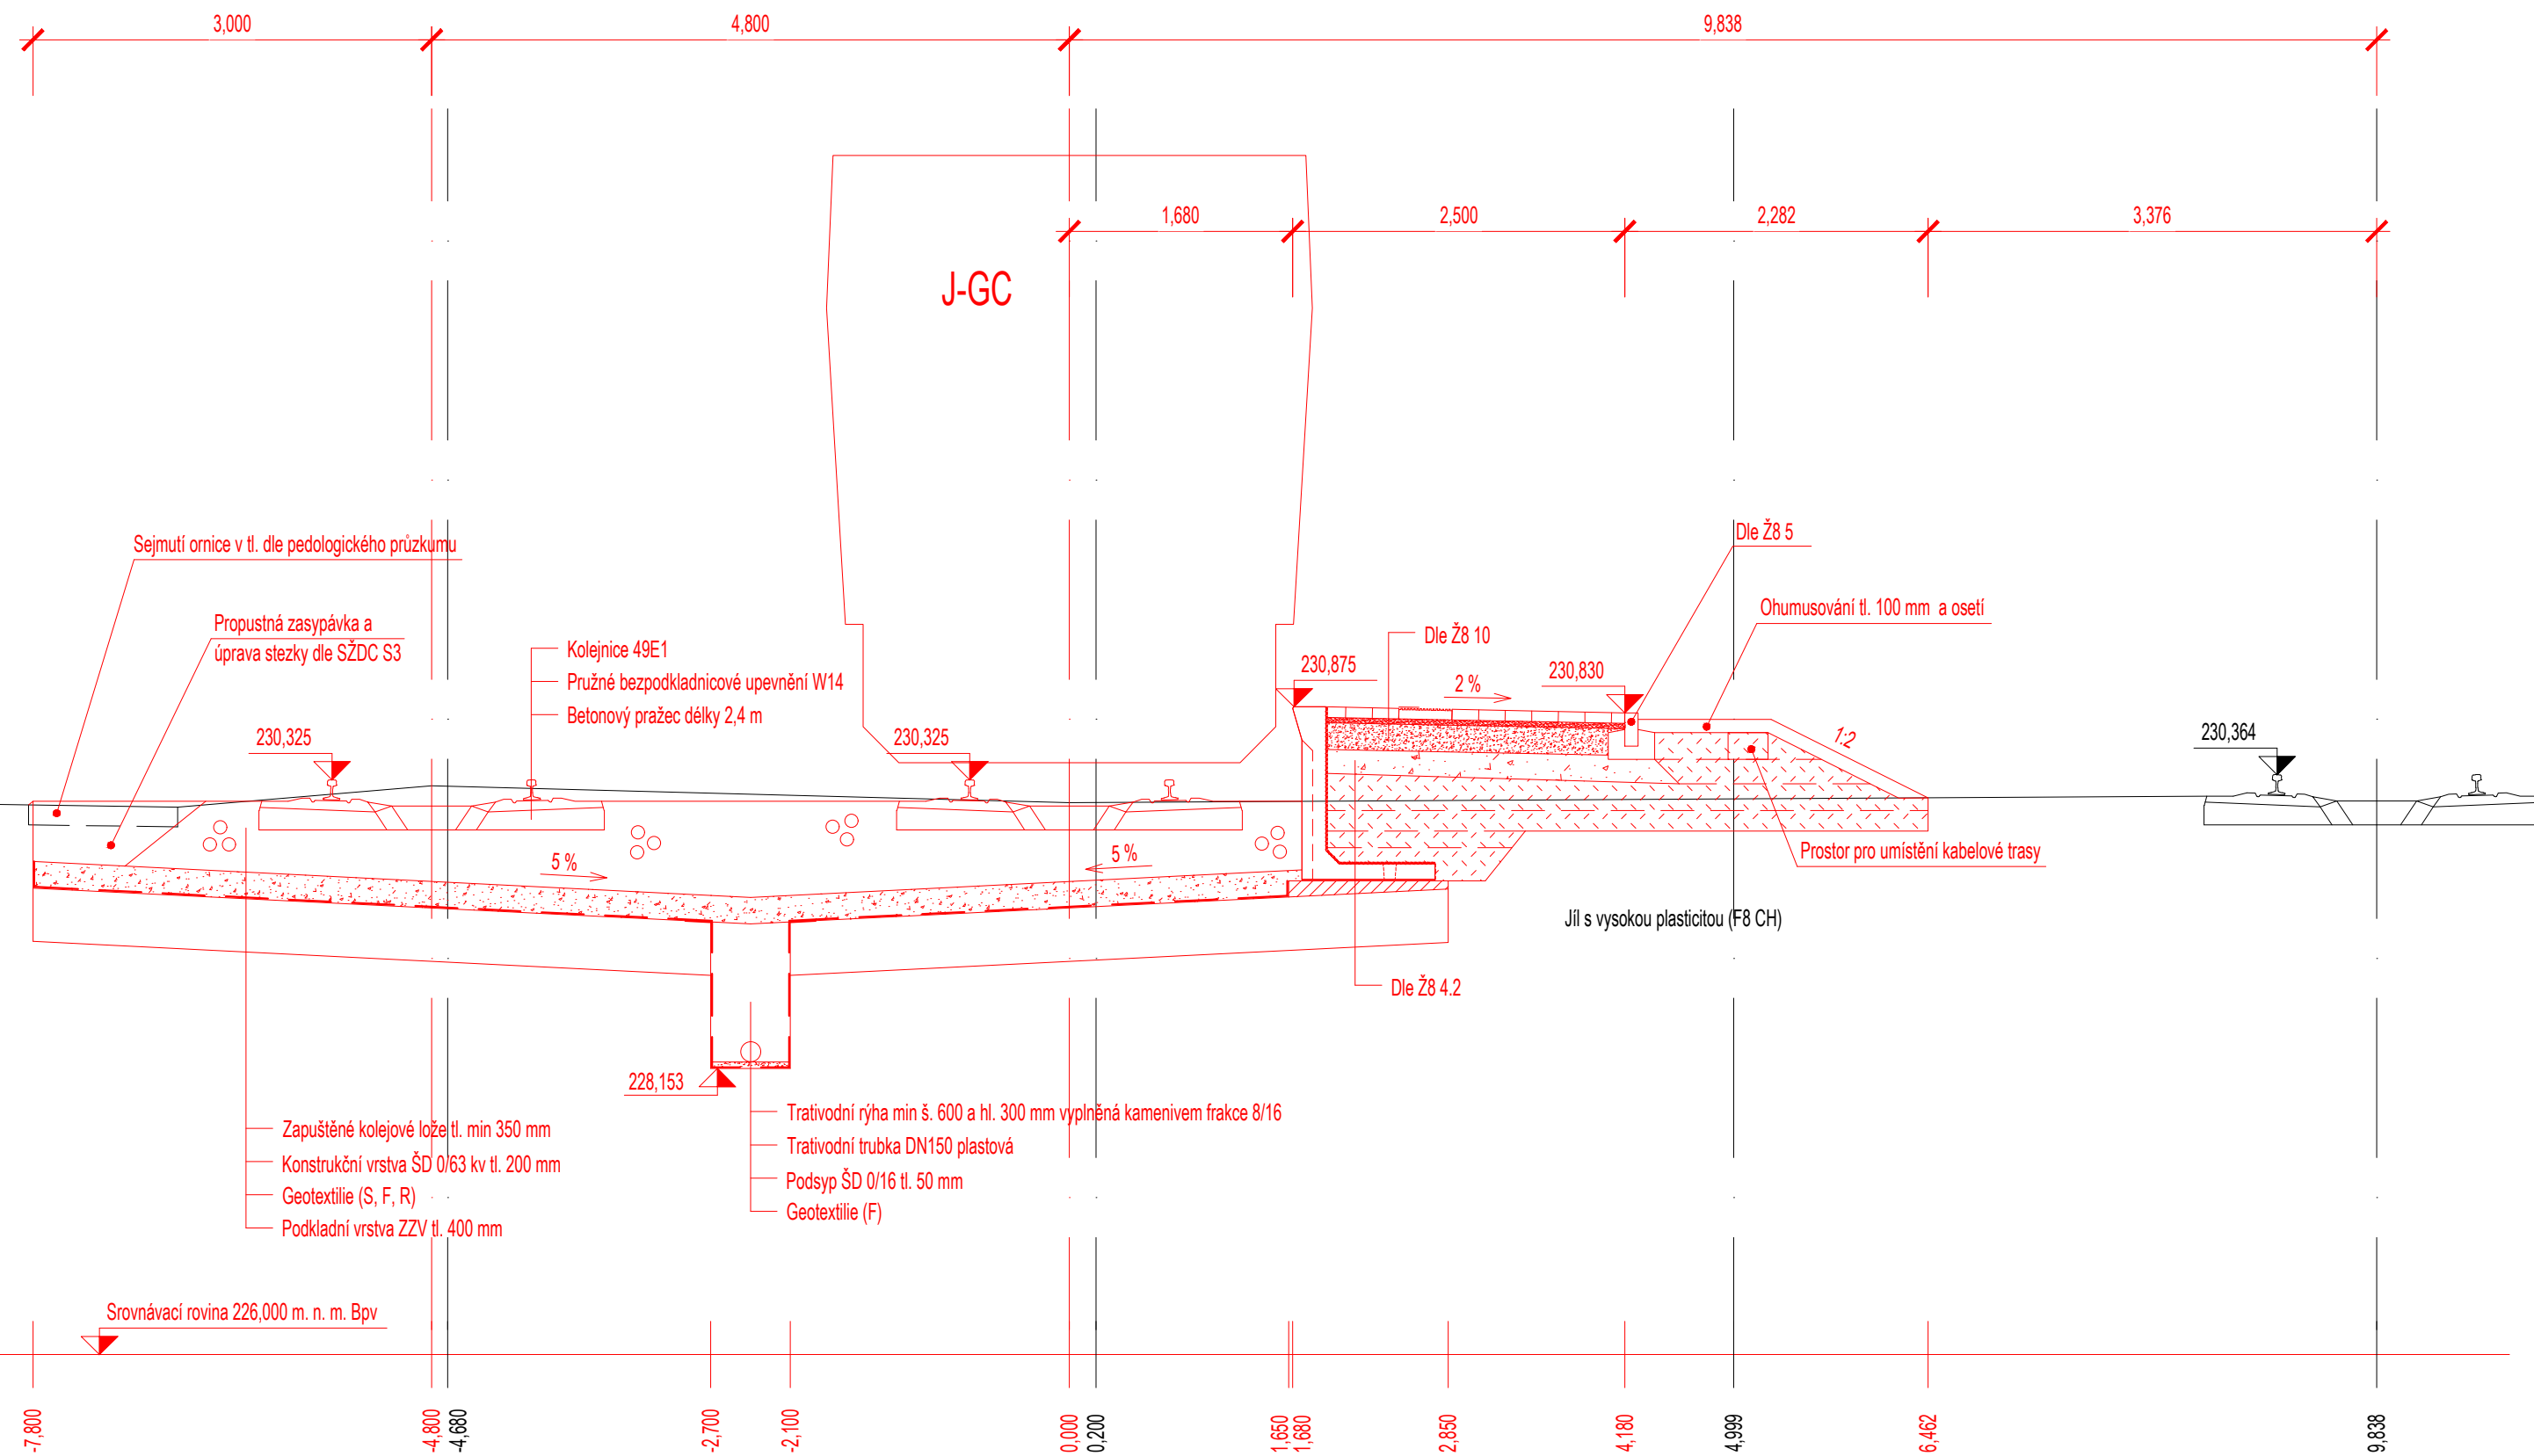

PRŮJEZDNÝ PRŮŘEZ J-GC JE POUŽIT PRO OVĚŘENÍ DODRŽENÍ PRŮJEZDNÉHO PRŮŘEZU U NÁSTUPIŠTĚ DLE ČSN 73 6320.

OBOR	KATEDRA	JMÉNO STUDENTA
KD	K137	FILIP KUCHYNKA
ROČNÍK	VEDOUcí PRÁCE	
4.	ING. MICHAL PETÝREK	
AKCE :		
BAKALÁŘSKÁ PRÁCE – NÁVRH OPTIMALIZACE ŽELEZNIČNÍ TRATI LIBEŠICE (VČETNĚ) – ÚŠTĚK (VČETNĚ)		
OBSAH :		
VZOROVÝ PŘÍČNÝ ŘEZ ŽST ÚŠTĚK KM 62,000 000		
FORMÁT	3xA4	
MĚŘÍTKO	1:50	
DATUM	22.5.2023	
Č. PŘÍLOHY	B.2.5	

