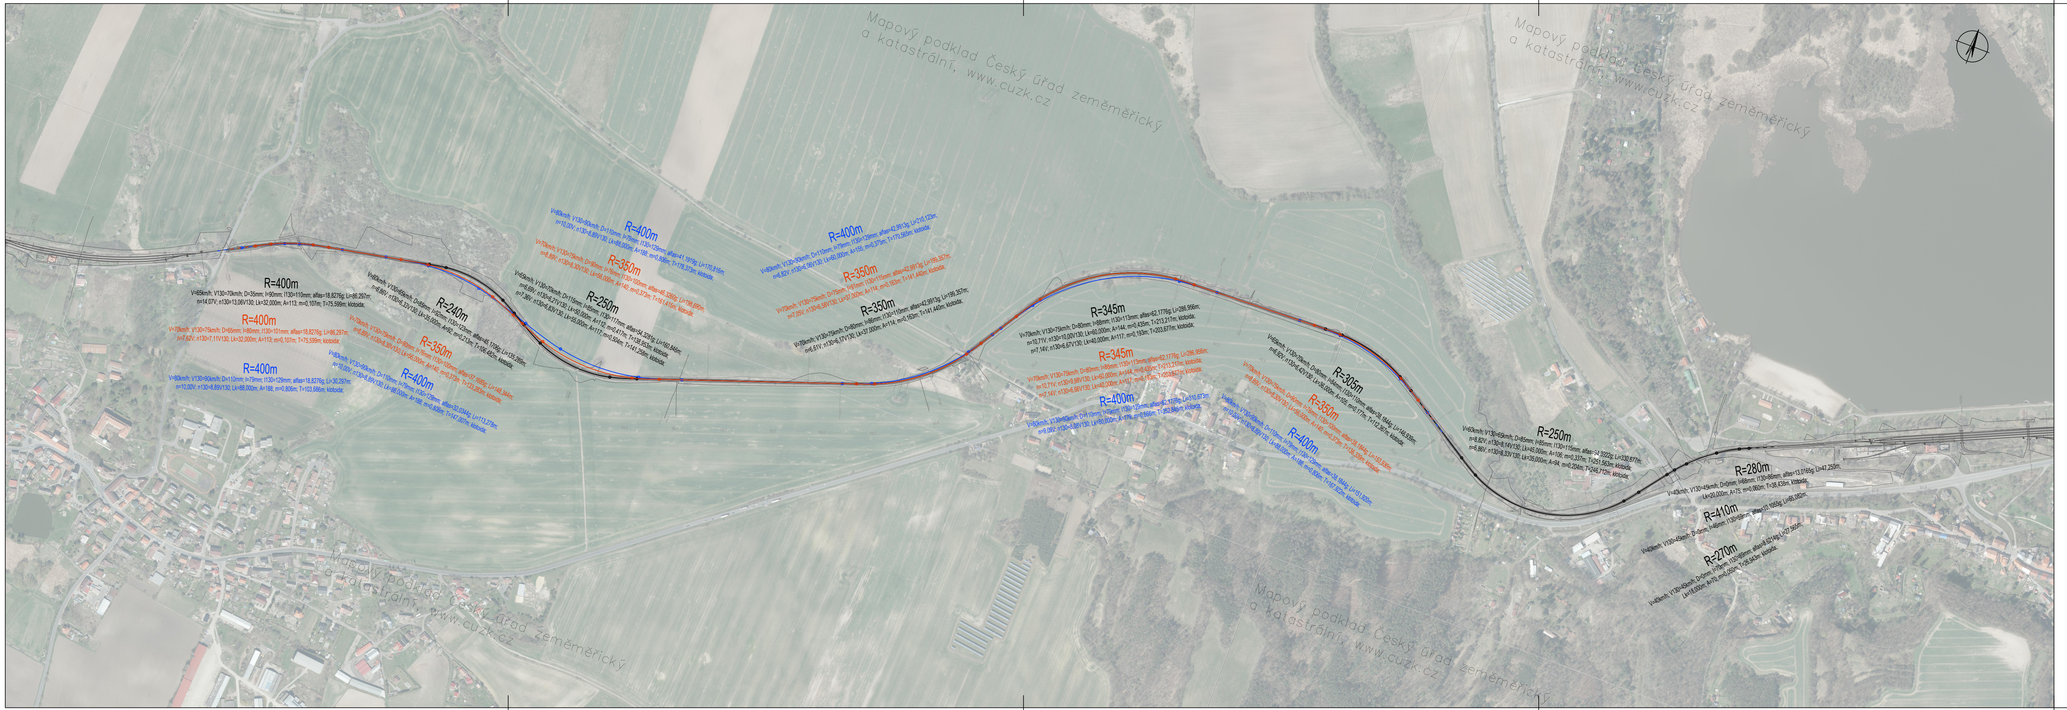

OBOR	KATEDRA	JMÉNO STUDENTA	
KD	K137	FILIP KUCHYNKA	
ROČNÍK	VEDOUCÍ PRÁCE		
4.	ING. MICHAL PETŘREK		

AKCE :

BAKALÁŘSKÁ PRÁCE – NÁVRH OPTIMALIZACE ŽELEZNIČNÍ TRATI LIBĚŠICE (VČETNĚ) – ÚŠTĚK (VČETNĚ)

OBSAH :

VARIANTNÍ ŘEŠENÍ MEZISTANIČNÍHO OSEKU

FORMÁT	5xA4
MĚŘÍTKO	1:5000
DATUM	22.5.2023
Č. PŘÍLOHY	B.4.5