


Legenda:

- Hrana komunikace - nová
- Hrana komunikace - stávající
- Vodorovné dopravní značení
- Rozhledové poměry
- Zábradelní svodidlo ZSH2

Plochy:

- Vozovka
- Chodník
- Nepřejídný dopravní ostrůvek
- Úprava povrchu pro OOSPO
- Zeleň

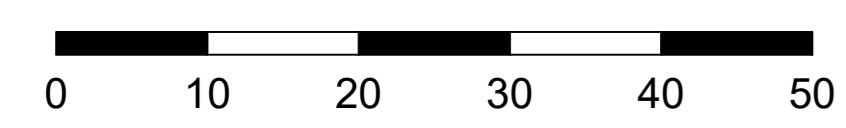

České vysoké učení technické v Praze Fakulta dopravní, pracoviště Děčín				
Název práce: Studie řešení křižovatky v Ústí nad Labem - Severní Terasa			Vedoucí práce: Ing. Bc. Dagmar Kočárková, Ph.D.	
Název přílohy: Schéma - úsporná varianta				
Vypracoval: Dan Krejčí	Rok: 2023	Číslo přílohy: 1.1	Formát: A0	Měřítko: 1:500