


















ROZVODNÁ SOUSTAVA  
3PE+N 400V AC 50 Hz / TN-S

OCHRANA PŘED ÚRAZEM ELEKTRICKÝM PROUDEM  
DLE ČSN 33 2000-4-41 ed2

- 411.2 Základní ochrana před přímým dotykem
- A.1 Základní izolace živých částí
  - A.2 Ochrana přepážkami nebo kryty
  - 411.3. Doplnková ochrana proudovými chrániči
- 411.3 Ochrana při poruše
- 411.3.1 Ochranné uzemnění a ochranné pospojování
  - 411.3.2 Automatické odpojení při poruše
  - 415.1 Doplnková ochrana: proudovými chrániči
  - 415.2 Doplnková ochrana: doplňujícím ochranným pospojováním

LEGENDA

-  zásuvka jednonásobná
  -  zásuvka televizní
  -  vypínač řazení č. 1
  -  vypínač řazení č. 5
  -  vypínač řazení č. 6
  -  vypínač řazení č. 7
  -  termostat
  -  svítidlo nástěnné
  -  svítidlo stropní
  -  pohybové čidlo
  -  bytová rozvodnice
  -  ZF1
  -  1.1
  -  +30
  -  
- označení čísla zásuvkového obvodu  
označení čísla světelného obvodu – svítidla v obvodu  
určení výšky přístroje  
ochranné pospojování  
svítidlo diodové

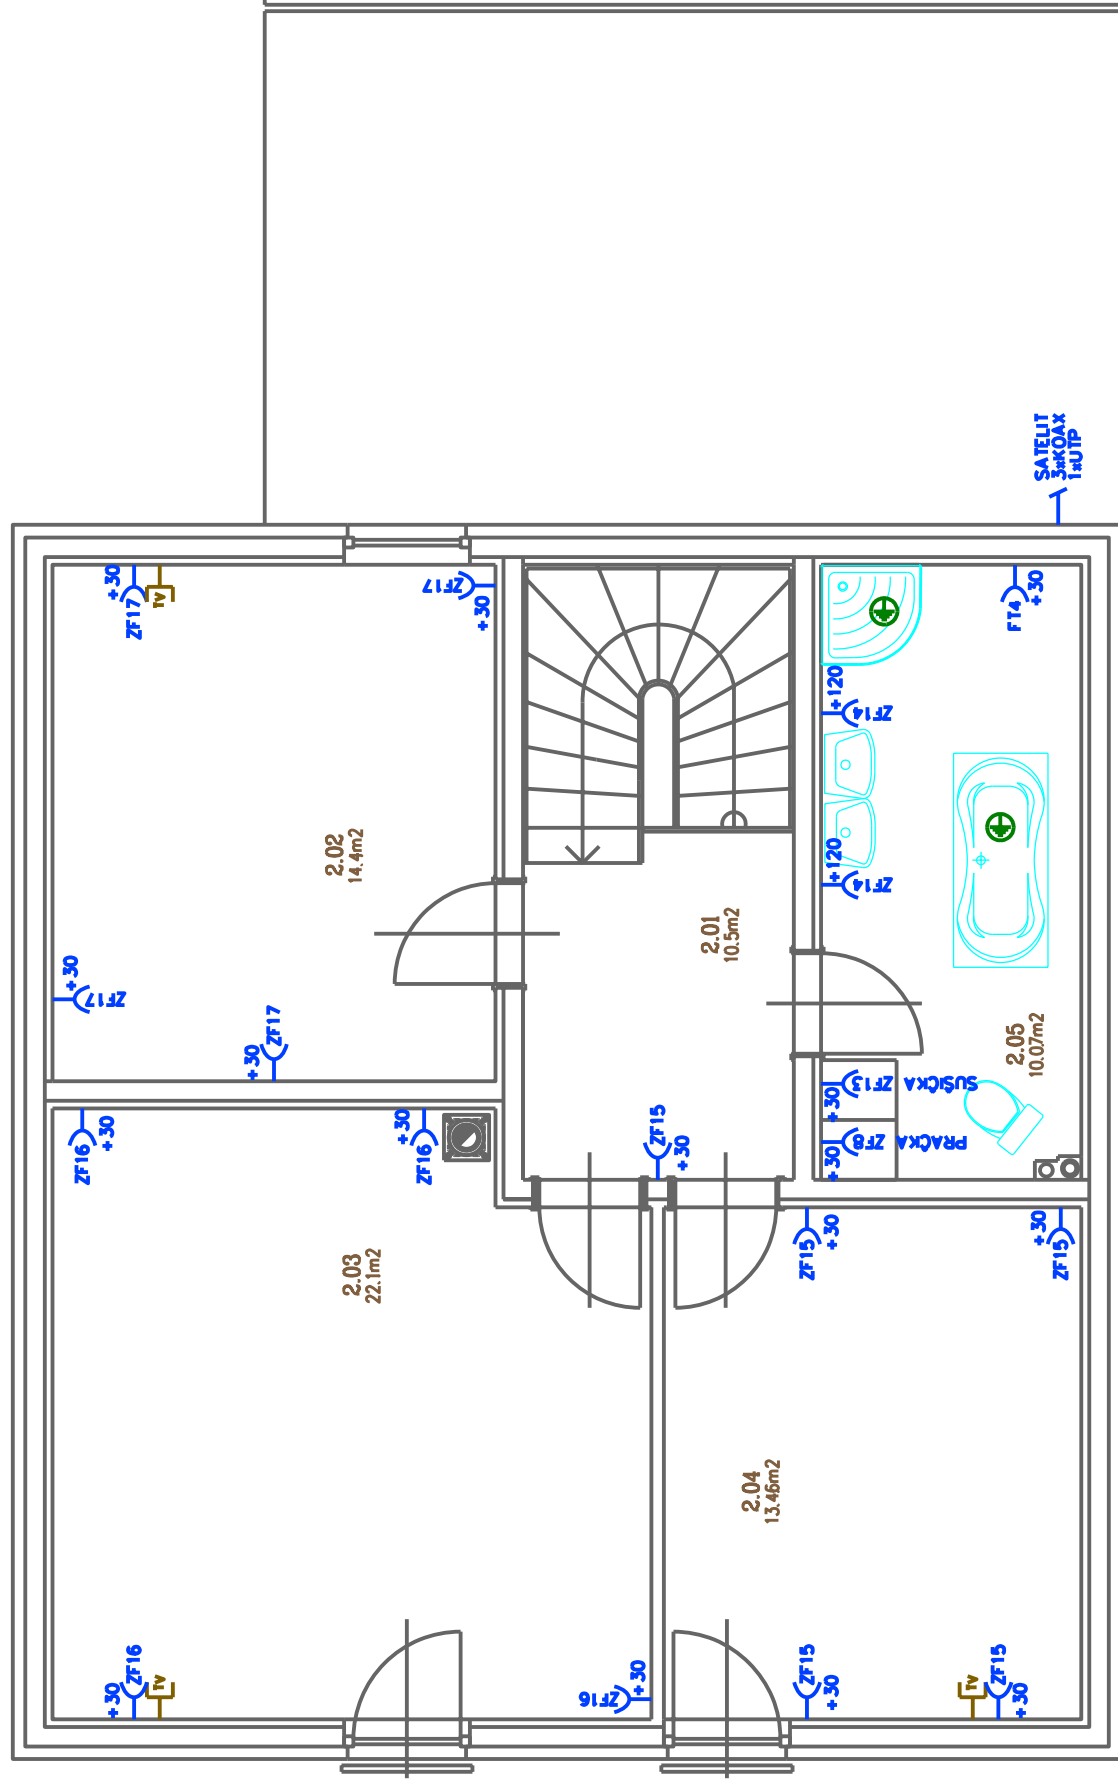

SATELIT  
ANTÉNA  
1x01P

Investor: RD HOLUBICE

PROJEKTANT: R. KAVKA  
VYPRACOVAL: R. KAVKA

RD HOLUBICE

SILNOPROUDÉ ROZVODY  
ZÁSUVKY 1 NP

Datum:	26.2.2015
Stupeň:	DSP
Formát:	A3
Číslo zakázky:	
Měřítko:	1:50
Číslo výřezu:	01-4