


Legenda

- otopná voda, tv1
- - - otopná voda, ochlazená, tv2
- ohraničení otopné plochy (obvod)

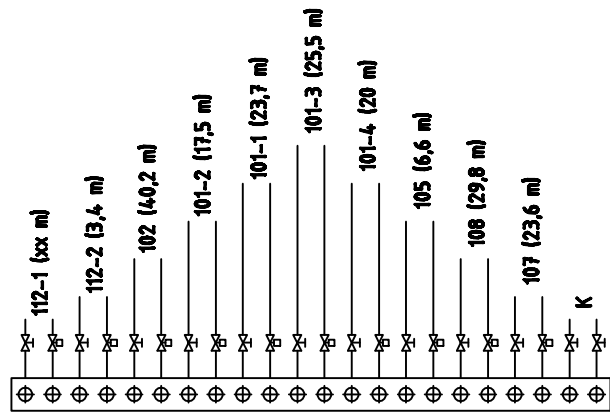

ČESKÉ VYSOKÉ UČENÍ TECHNICKÉ
FAKULTA STROJNÍ

VYPRACOVAL Marat Ignatyev

PROJEKT Otopná soustava
 v nízkoenergetické
 a pasivní budově

ODDÍL Nízkoenergetická budova

ČÁST Projektová dokumentace
 přízemí

ČÍSLO VÝKRESU: 2-1-1-1

DATUM

MĚŘÍTKO 1:50

Lokalita: Praha

