


**Legenda**

- otopná voda, tv1
- - - otopná voda, ochlazená, tv2
- - - - - ohraničení otopné plochy (obvod)

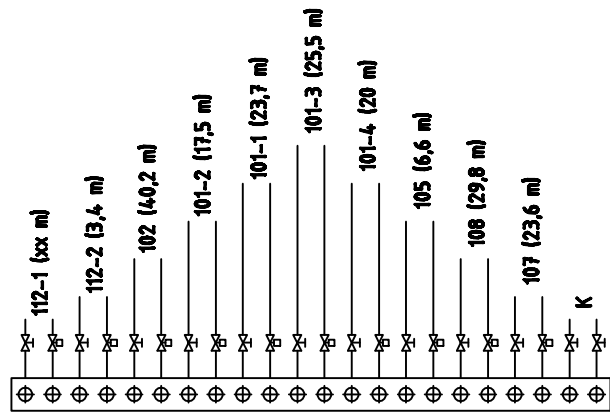

ČESKÉ VYSOKÉ UČENÍ TECHNICKÉ FAKULTA STROJNÍ		ČÍSLO VÝKRESU: 2-1-2-1	N ★
		DATUM	
VYPRACOVAL Marat Ignatyev	PROJEKT Otopná soustava v nízkoenergetické a pasivní budově	MĚŘÍTKO 1:50	
ODDÍL Nízkoenergetická budova	ČÁST Projektová dokumentace přízemí	Lokalita: Praha	