



VYTVORENO VE VYUKOVEM PRODUKTU SPOLECNOSTI AUTODESK

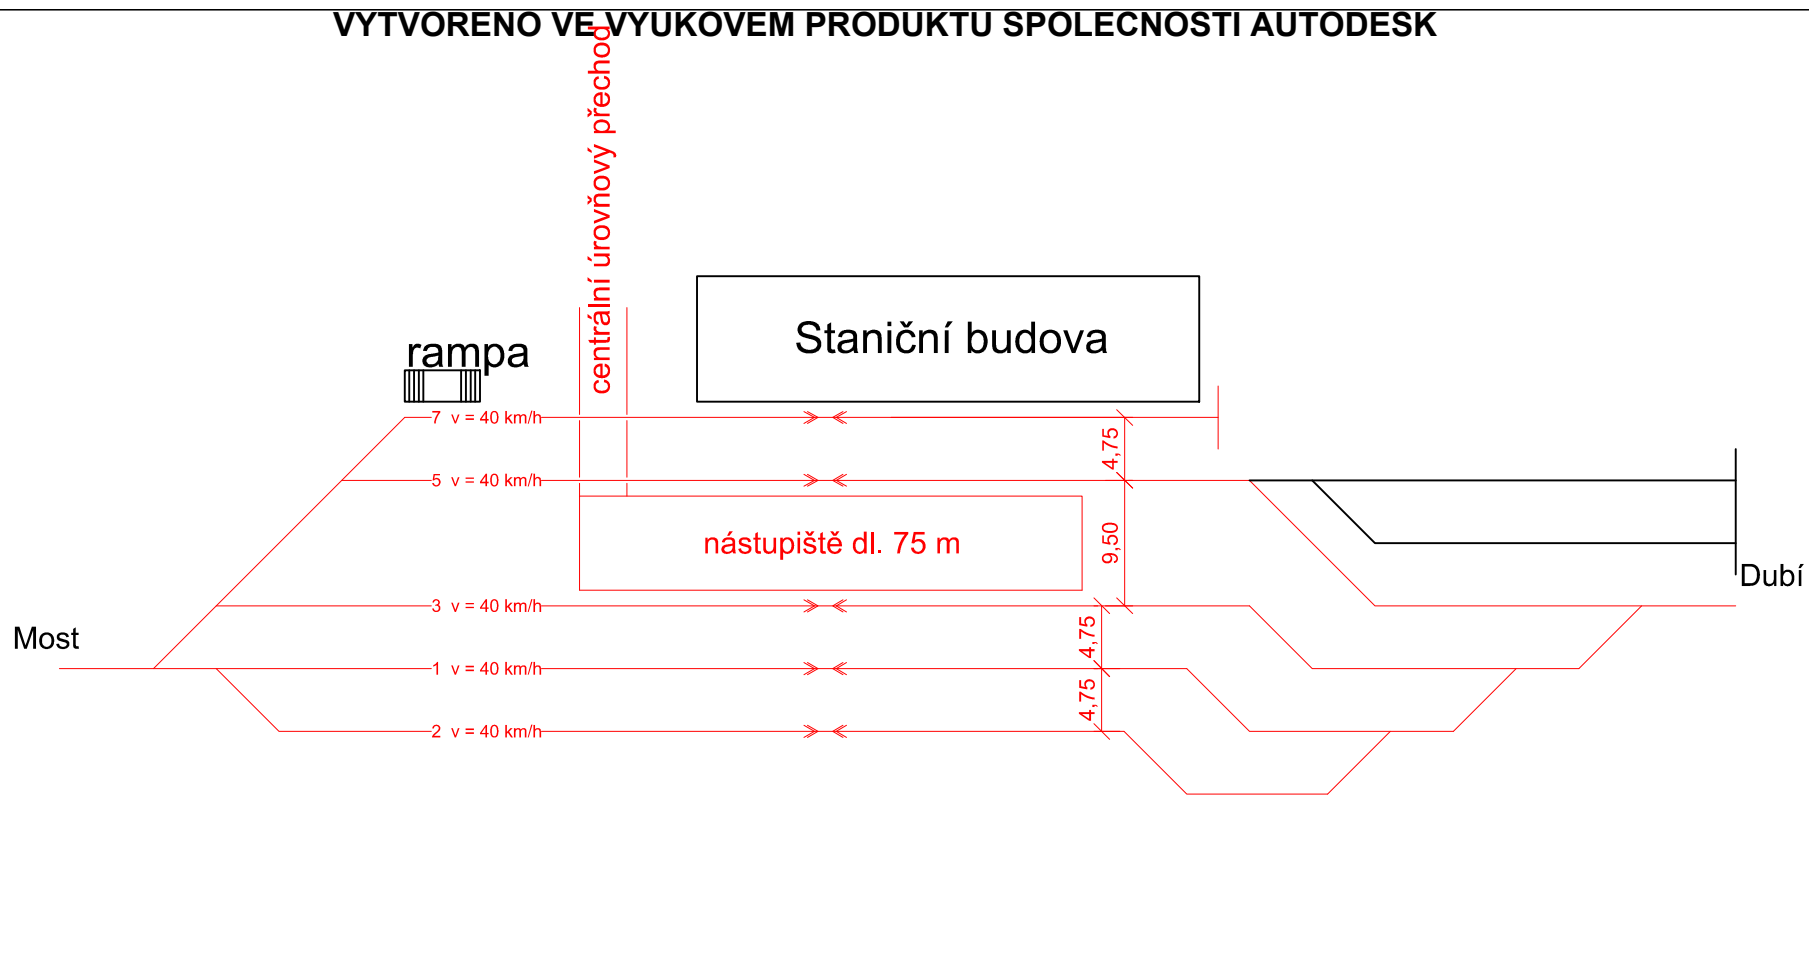

OBOR	KATEDRA	JMÉNO STUDENTA		
DOPRAVNÍ SYSTÉMY	K612	MARTIN KNIŽKA		
ROČNÍK	VEDOUČÍ			
2. ROČNÍK	ONDŘEJ HAVLENA			
AKCE :	DIPLOMOVÁ PRÁCE		FORMÁT	A4
			MĚŘITKO	-
			DATUM	28. 11. 2014
OBSAH :	SCHEMA ŽELEZNIČNÍ STANICE HROB PO REKONSTRUKCI – VARIANTA I		Č. VÝKR.	3.3

VYTVORENO VE VYUKOVEM PRODUKTU SPOLECNOSTI AUTODESK