


VYTVORENO VE VYUKOVEM PRODUKTU SPOLECNOSTI AUTODESK

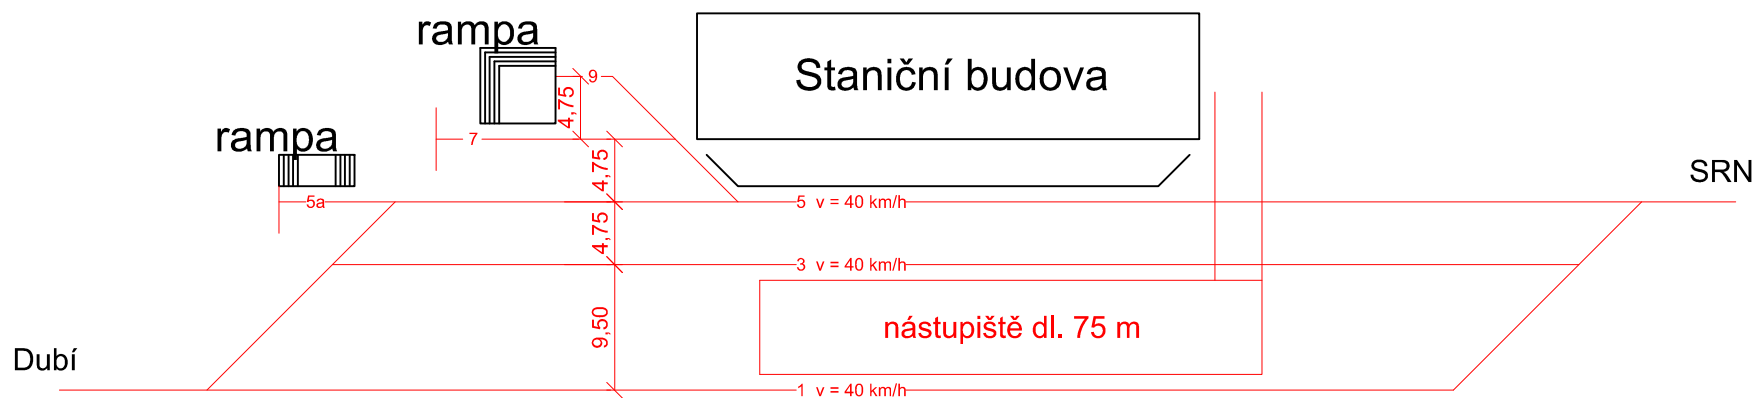

OBOR	KATEDRA	JMÉNO STUDENTA
DOPRAVNÍ SYSTÉMY	K612	MARTIN KNIŽKA
ROČNÍK	VEDOUcí	
2. ROČNÍK	ONDŘEJ HAVLENA	
AKCE :	DIPLOMOVÁ PRÁCE	
OBSAH :	SCHEMA ŽELEZNIČNÍ STANICE MOLDAVA V KRUŠNÝCH HORÁCH PO REKONSTRUKCI – VARIANTA II	

FORMÁT	A4
MĚŘITKO	-
DATUM	28. 11. 2014
Č. VÝKR.	5.5

VYTVORENO VE VYUKOVEM PRODUKTU SPOLECNOSTI AUTODESK