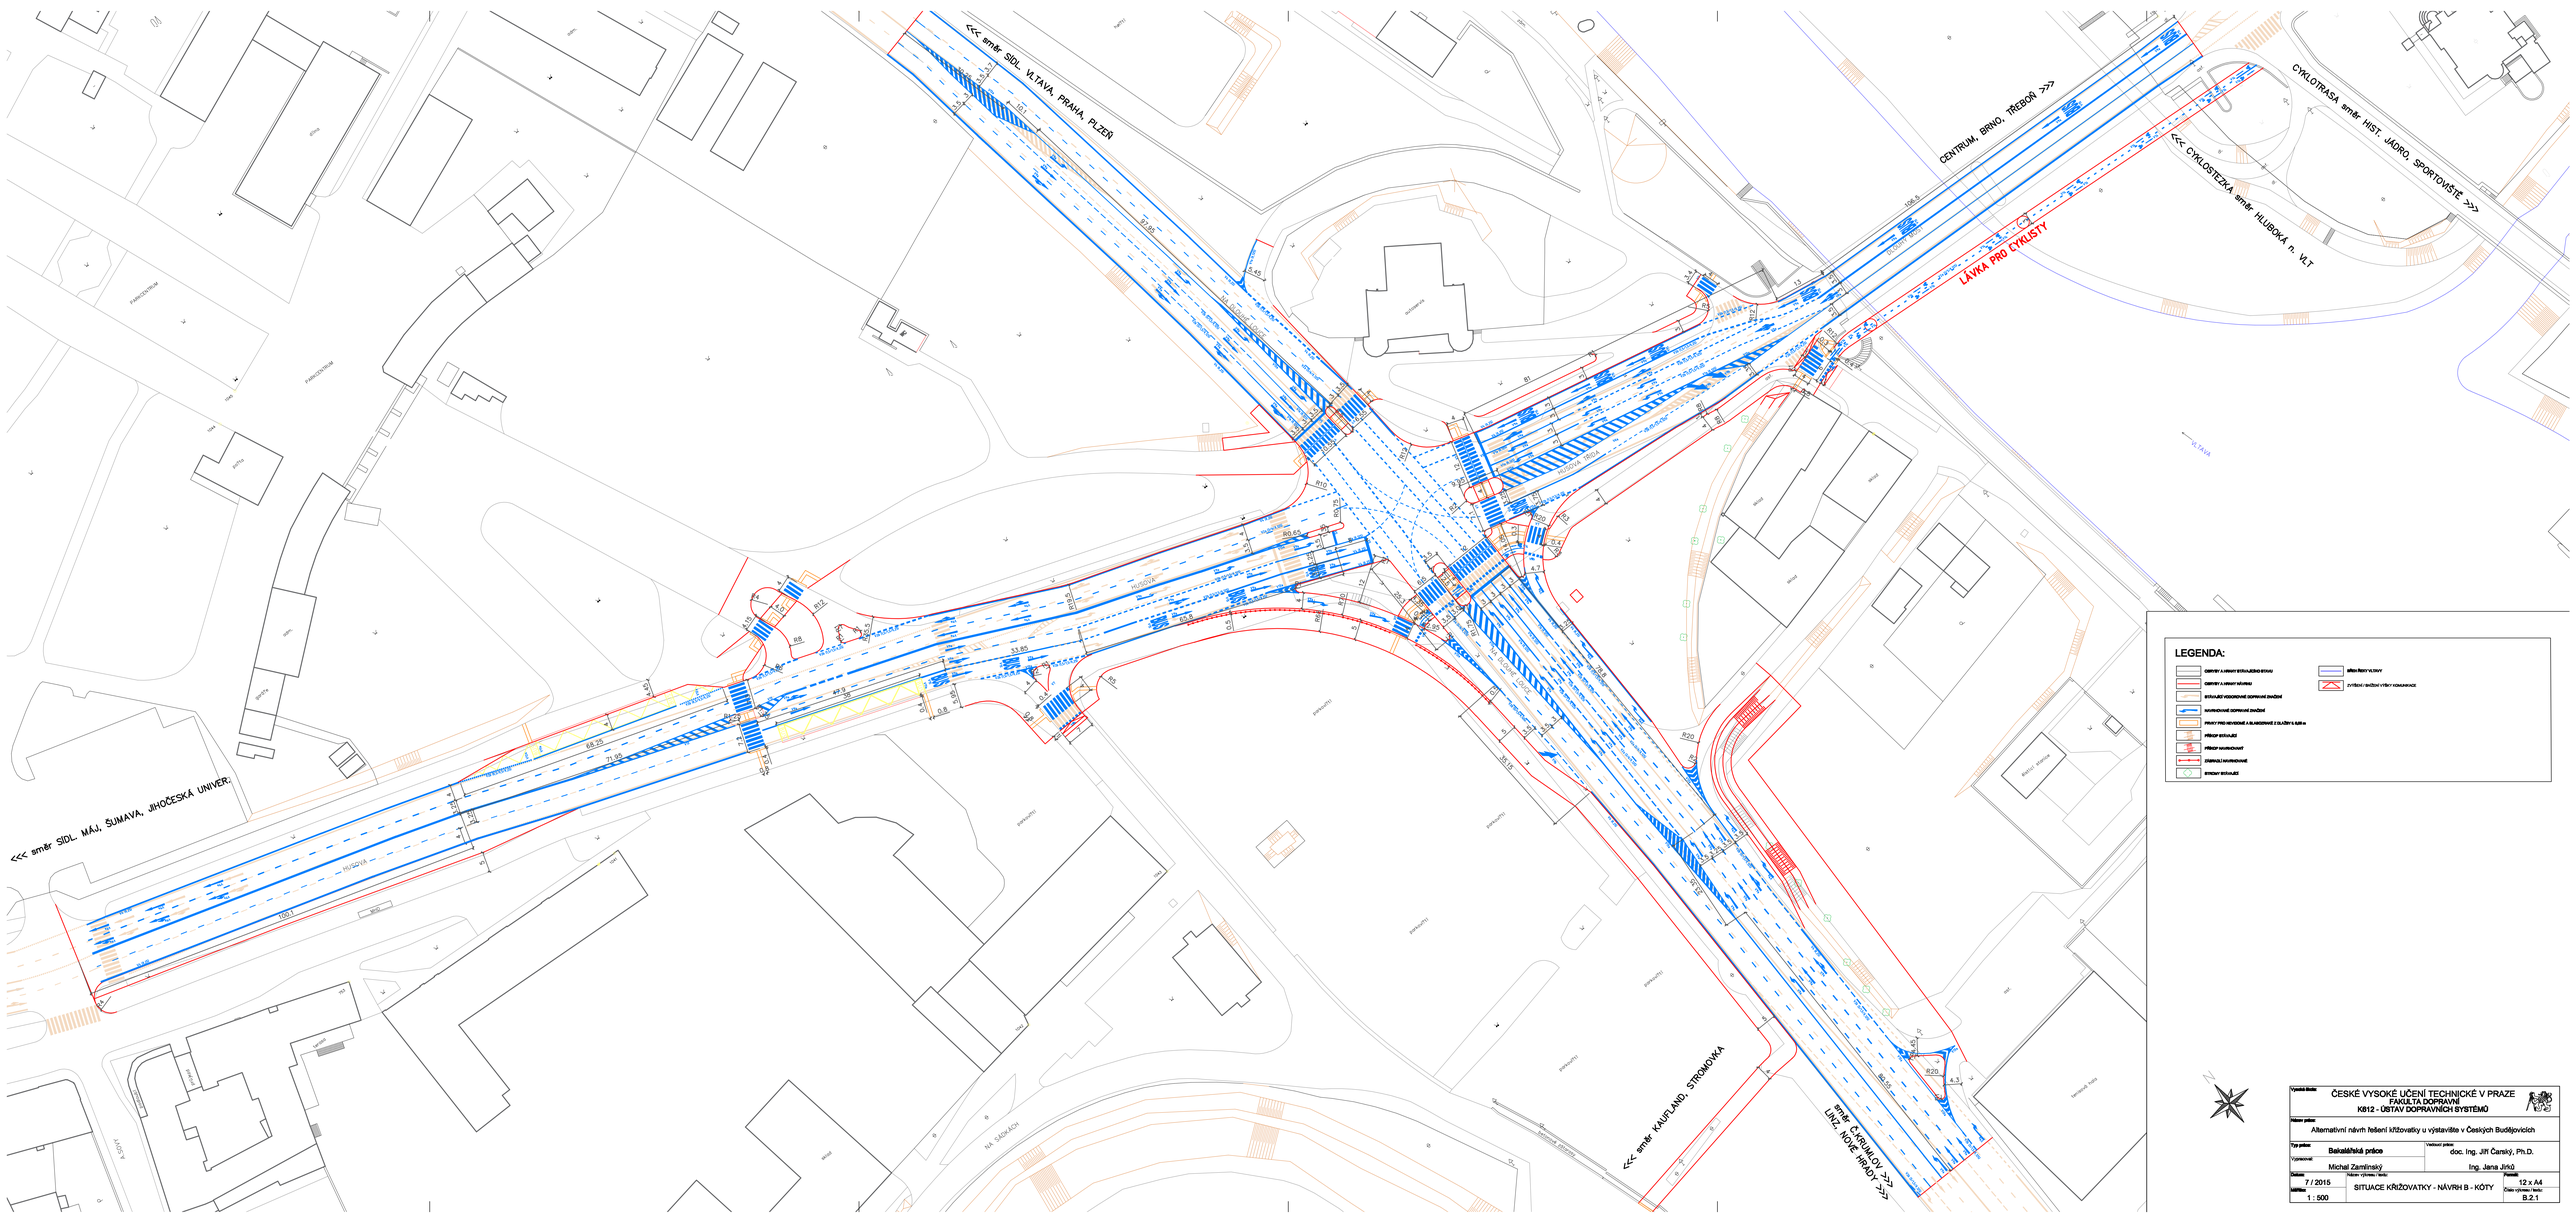

Vysoká škola:	ČESKÉ VYSOKÉ UČENÍ TECHNICKÉ V PRAZE FAKULTA DOPRAVNÍ K612 - ÚSTAV DOPRAVNÍCH SYSTÉMŮ
Název práce:	Alternativní návrh řešení křižovatky u výstaviště v Českých Budějovicích
Typ práce:	Bakalářská práce
Vedoucí práce:	doc. Ing. Jiří Čarský, Ph.D.
Vypracoval:	Michal Zamlinský
	Ing. Jana Jirků
Datum:	7 / 2015
Název výkresu / tisku:	SITUACE KŘIŽOVATKY - NÁVRH B - KÓTY
Formát:	12 x A4
Měřítko:	1 : 500
Číslo výkresu / tisku:	B.2.1