


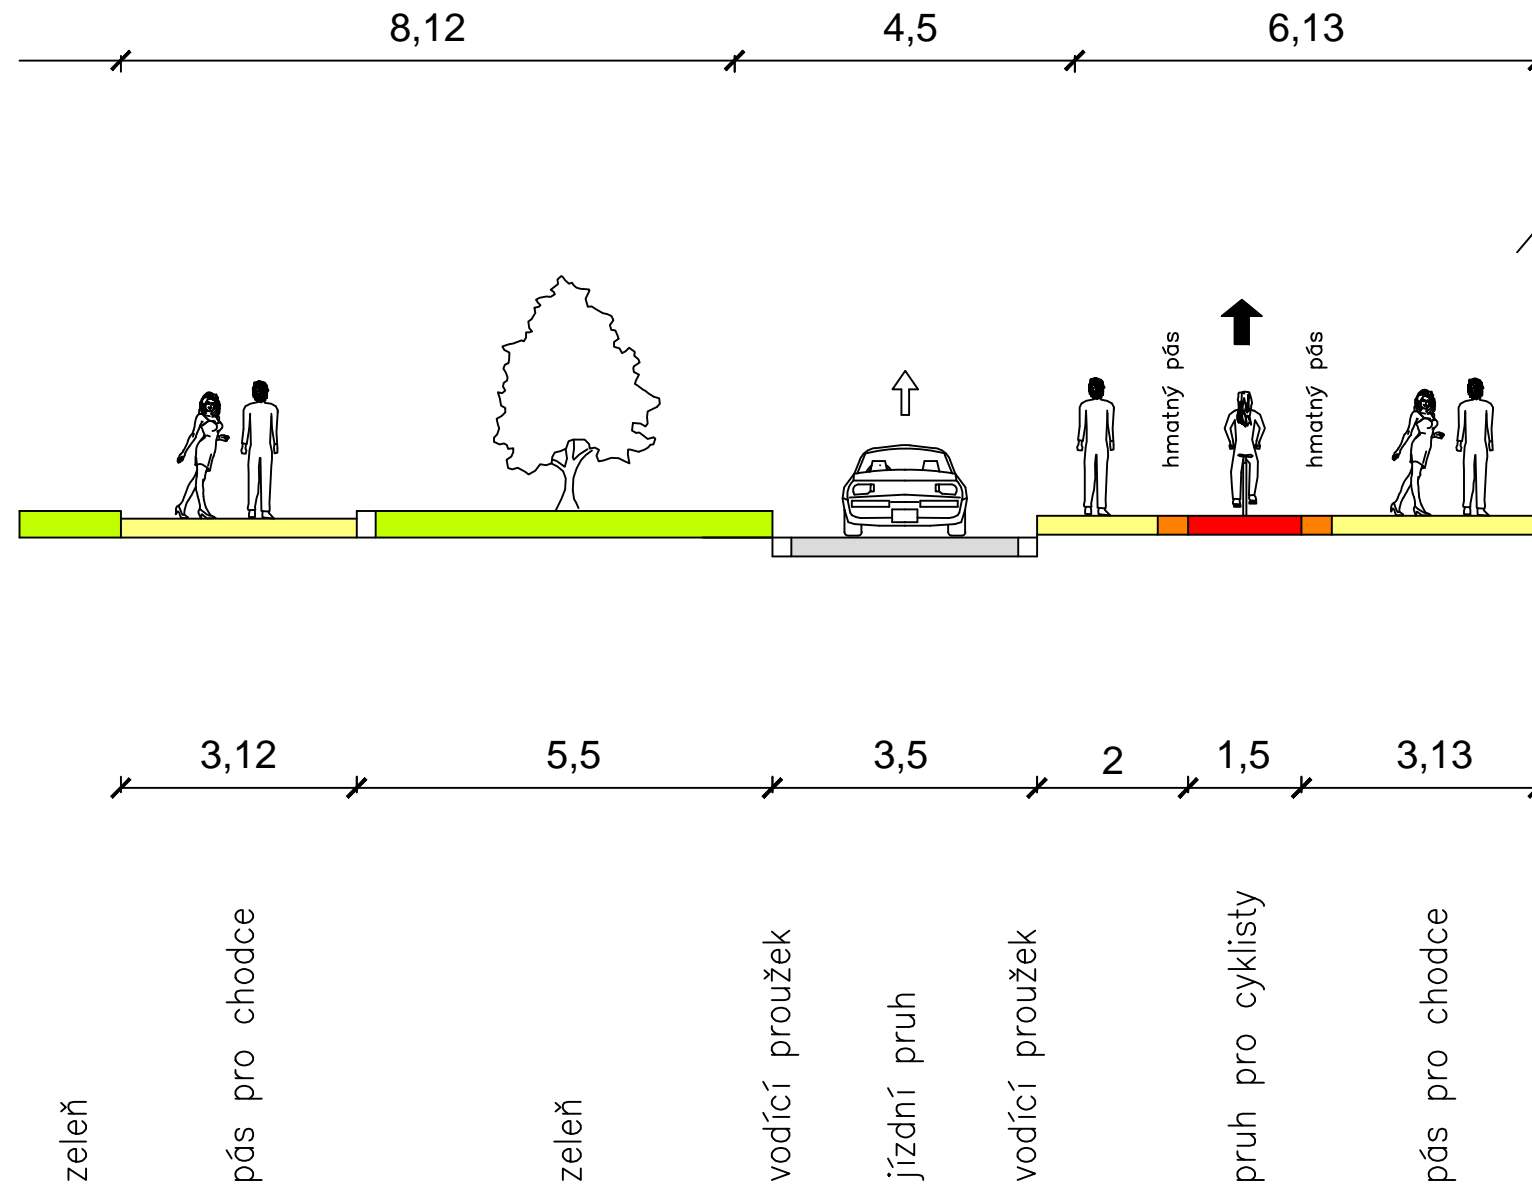




B


B'

přidružený prostor hlavní dopravní prostor přidružený prostor



Legenda:

-  Plochy pro chodce
-  Plochy pro cyklisty
-  Prvky pro OsSSPaO
-  Vozovka
-  Zeleň

Vysoká škola: ČESKÉ VYSOKÉ UČENÍ TECHNICKÉ V PRAZE FAKULTA DOPRAVNÍ K612 ÚSTAV DOPRAVNÍCH SYSTÉMŮ		
Název práce: Uspořádání prostoru a organizace dopravy v oblasti před nádražím v Táboře (diplomová práce)		
Vypracovala: Bc. Karolína Šváblová	Datum: V/2015	Měřítko: 1:100
Název přílohy: Příčný řez B – B'		Číslo přílohy: 6