

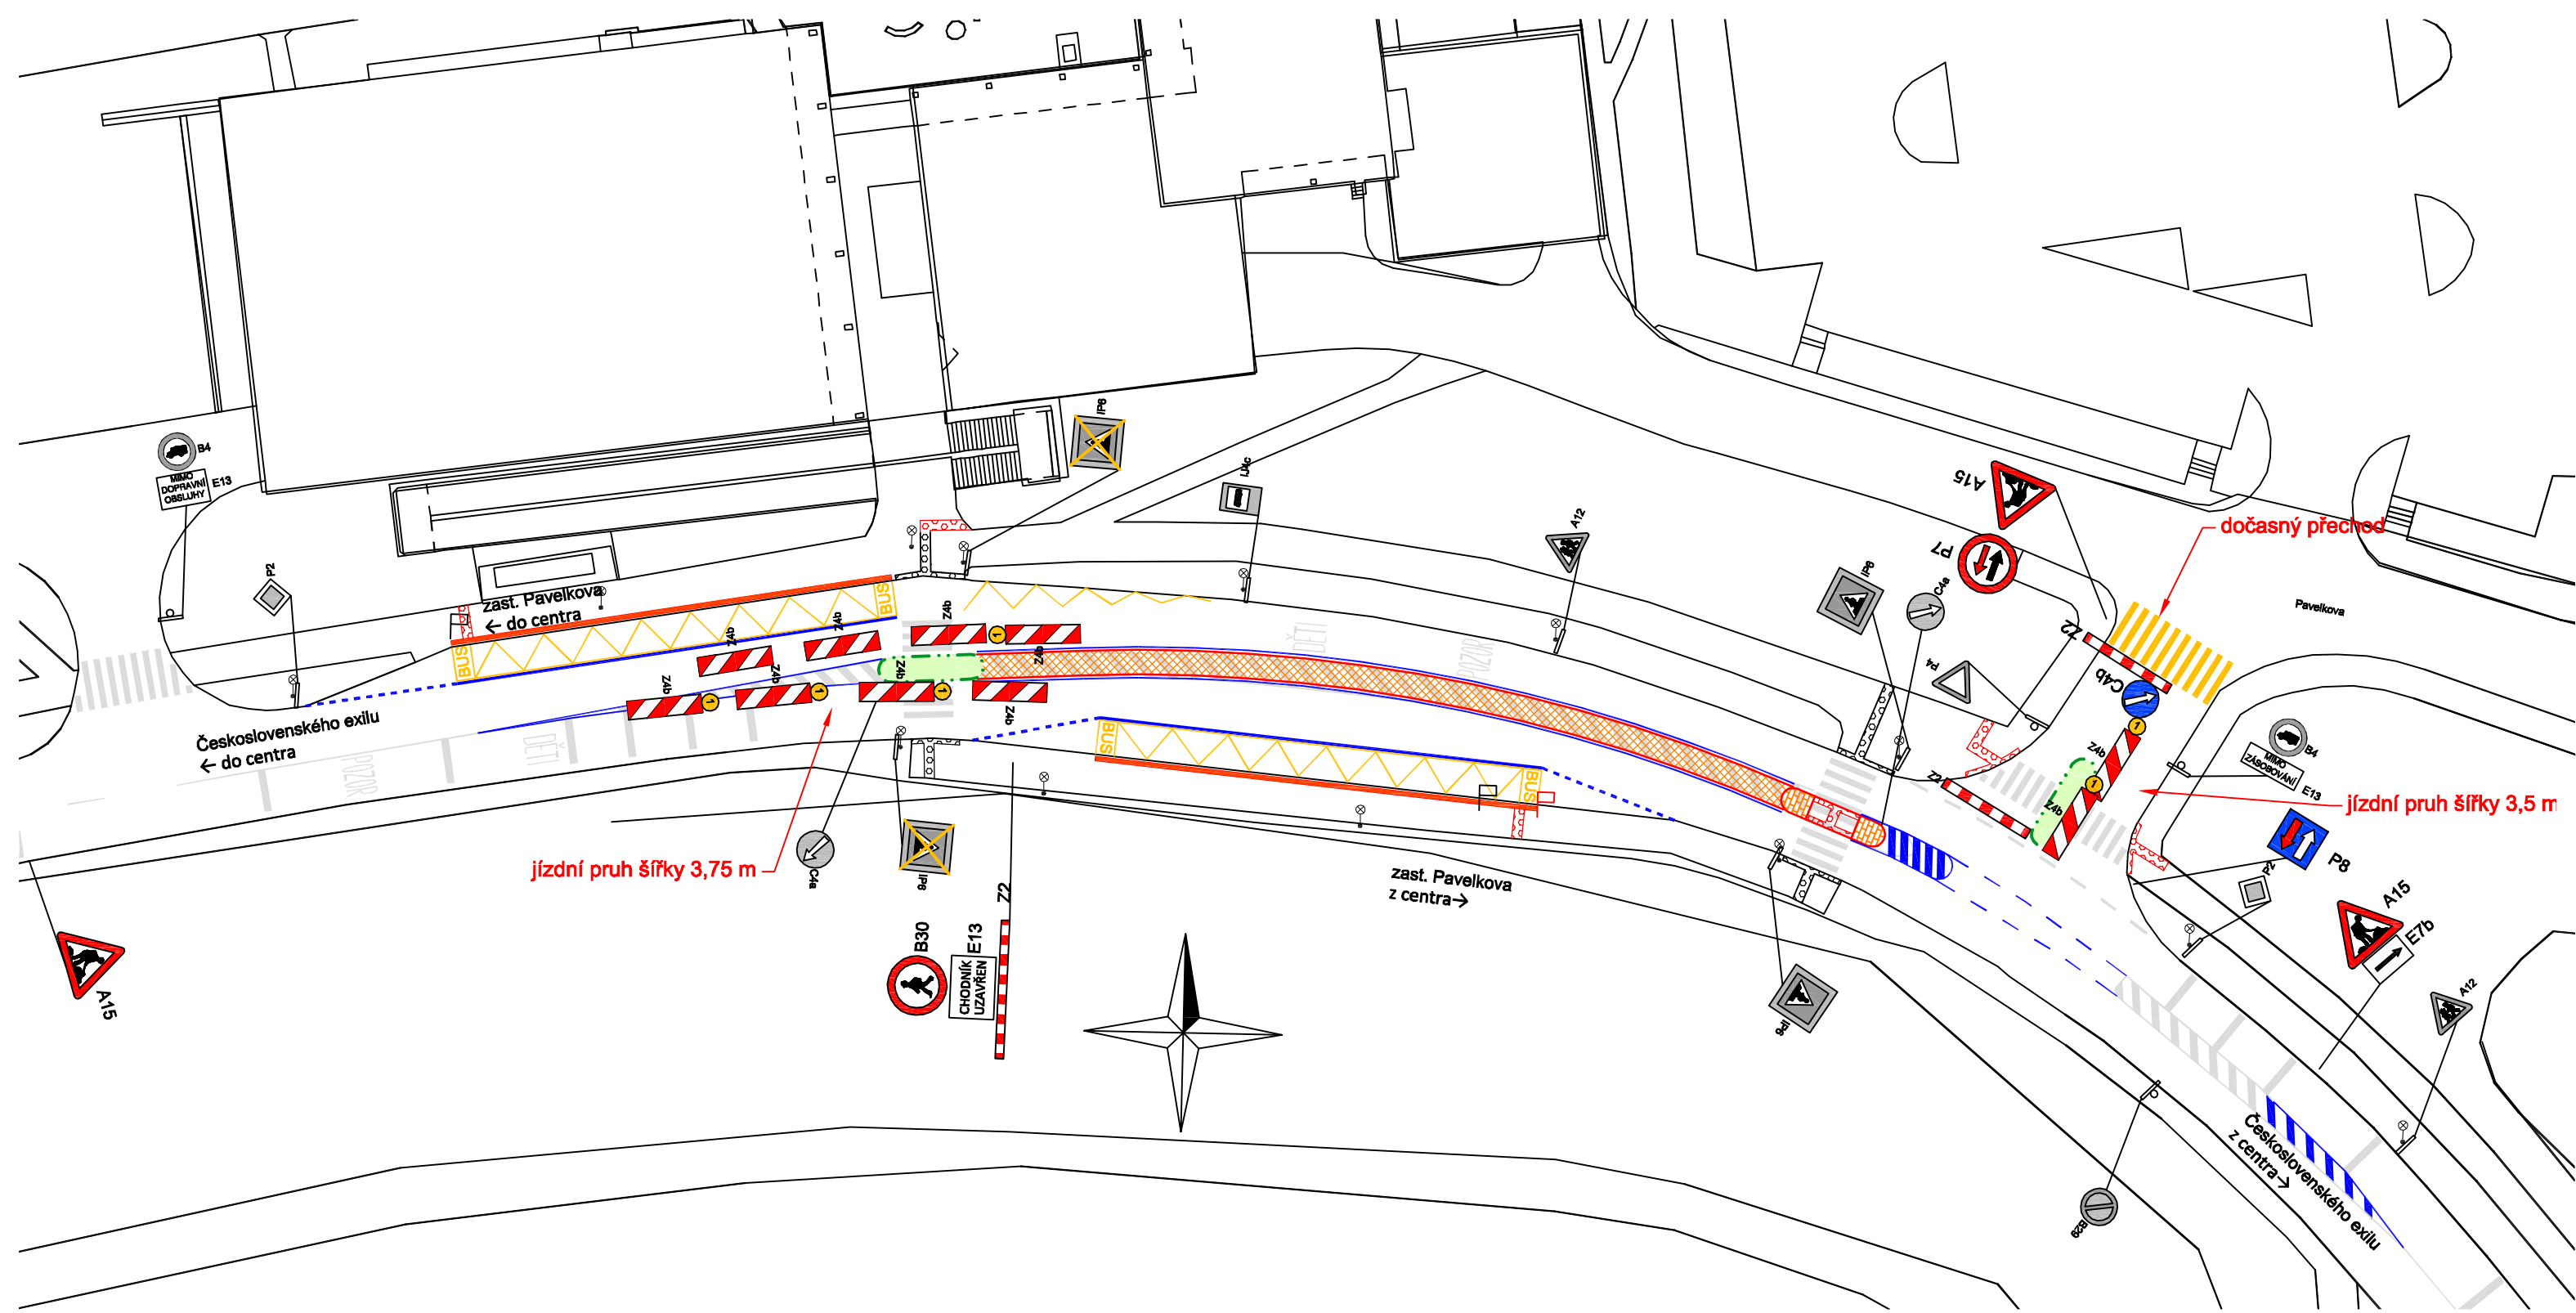


 







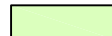
**LEGENDA:**

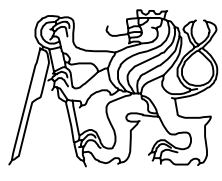
-  stávající stav
-  hranice stavby
-  katastrální mapa
-  nový stav
-  stávající vodorovné značení
-  nové vodorovné značení
-  stávající svislé dopravní značení
-  přechodné dopravní značení
-  staveniště

 <p><b>ČESKÉ VYSOKÉ UČENÍ TECHNICKÉ V PRAZE</b> FAKULTA DOPRAVNÍ ÚSTAV DOPRAVNÍCH SYSTÉMŮ</p>	
<p>VYPRACOVAL Bc. JAN GALLIA</p> <p>NÁZEV DIPLOMOVÉ PRÁCE NÁVRH ÚPRAV ULICE ČESKOSLOVENSKEHO EXILU V PRAZE</p> <p>ČÁST C.5. Stavební část SO 105</p> <p>NÁZEV PŘÍLOHY DIO – etapa 1</p>	<p>VEDOUČÍ DIPLOMOVÉ PRÁCE Ing. Bc. DAGMAR KOČÁRKOVÁ, Ph. D.</p> <p>DATUM 03/2015</p> <p>MĚŘÍTKO 1:500</p> <p>FORMÁT 2 x A4</p> <p>ČÍSLO PŘÍLOHY C.5.5.1.</p>



**LEGENDA:**

-  stávající stav
-  hranice stavby
-  katastrální mapa
-  nový stav
-  stávající vodorovné značení
-  nové vodorovné značení
-  stávající svislé dopravní značení
-  přechodné dopravní značení
-  staveniště

		<b>ČESKÉ VYSOKÉ UČENÍ TECHNICKÉ V PRAZE</b> <b>FAKULTA DOPRAVNÍ</b> <b>ÚSTAV DOPRAVNÍCH SYSTÉMŮ</b>	
VYPRACOVAL Bc. JAN GALLIA		VEDOUCÍ DIPLOMOVÉ PRÁCE Ing. Bc. DAGMAR KOČÁRKOVÁ, Ph. D.	
NÁZEV DIPLOMOVÉ PRÁCE NÁVRH ÚPRAV ULICE ČESKOSLOVENSKEHO EXILU V PRAZE		DATUM 03/2015	
ČÁST C.5. Stavební část SO 105		MĚŘÍTKO 1:500	
NÁZEV PŘÍLOHY <b>DIO - etapa 2</b>		FORMÁT 2 x A4	
		ČÍSLO PŘÍLOHY <b>C.5.5.2.</b>	