




VZOROVÝ PŘÍČNÝ ŘEZ A - A'

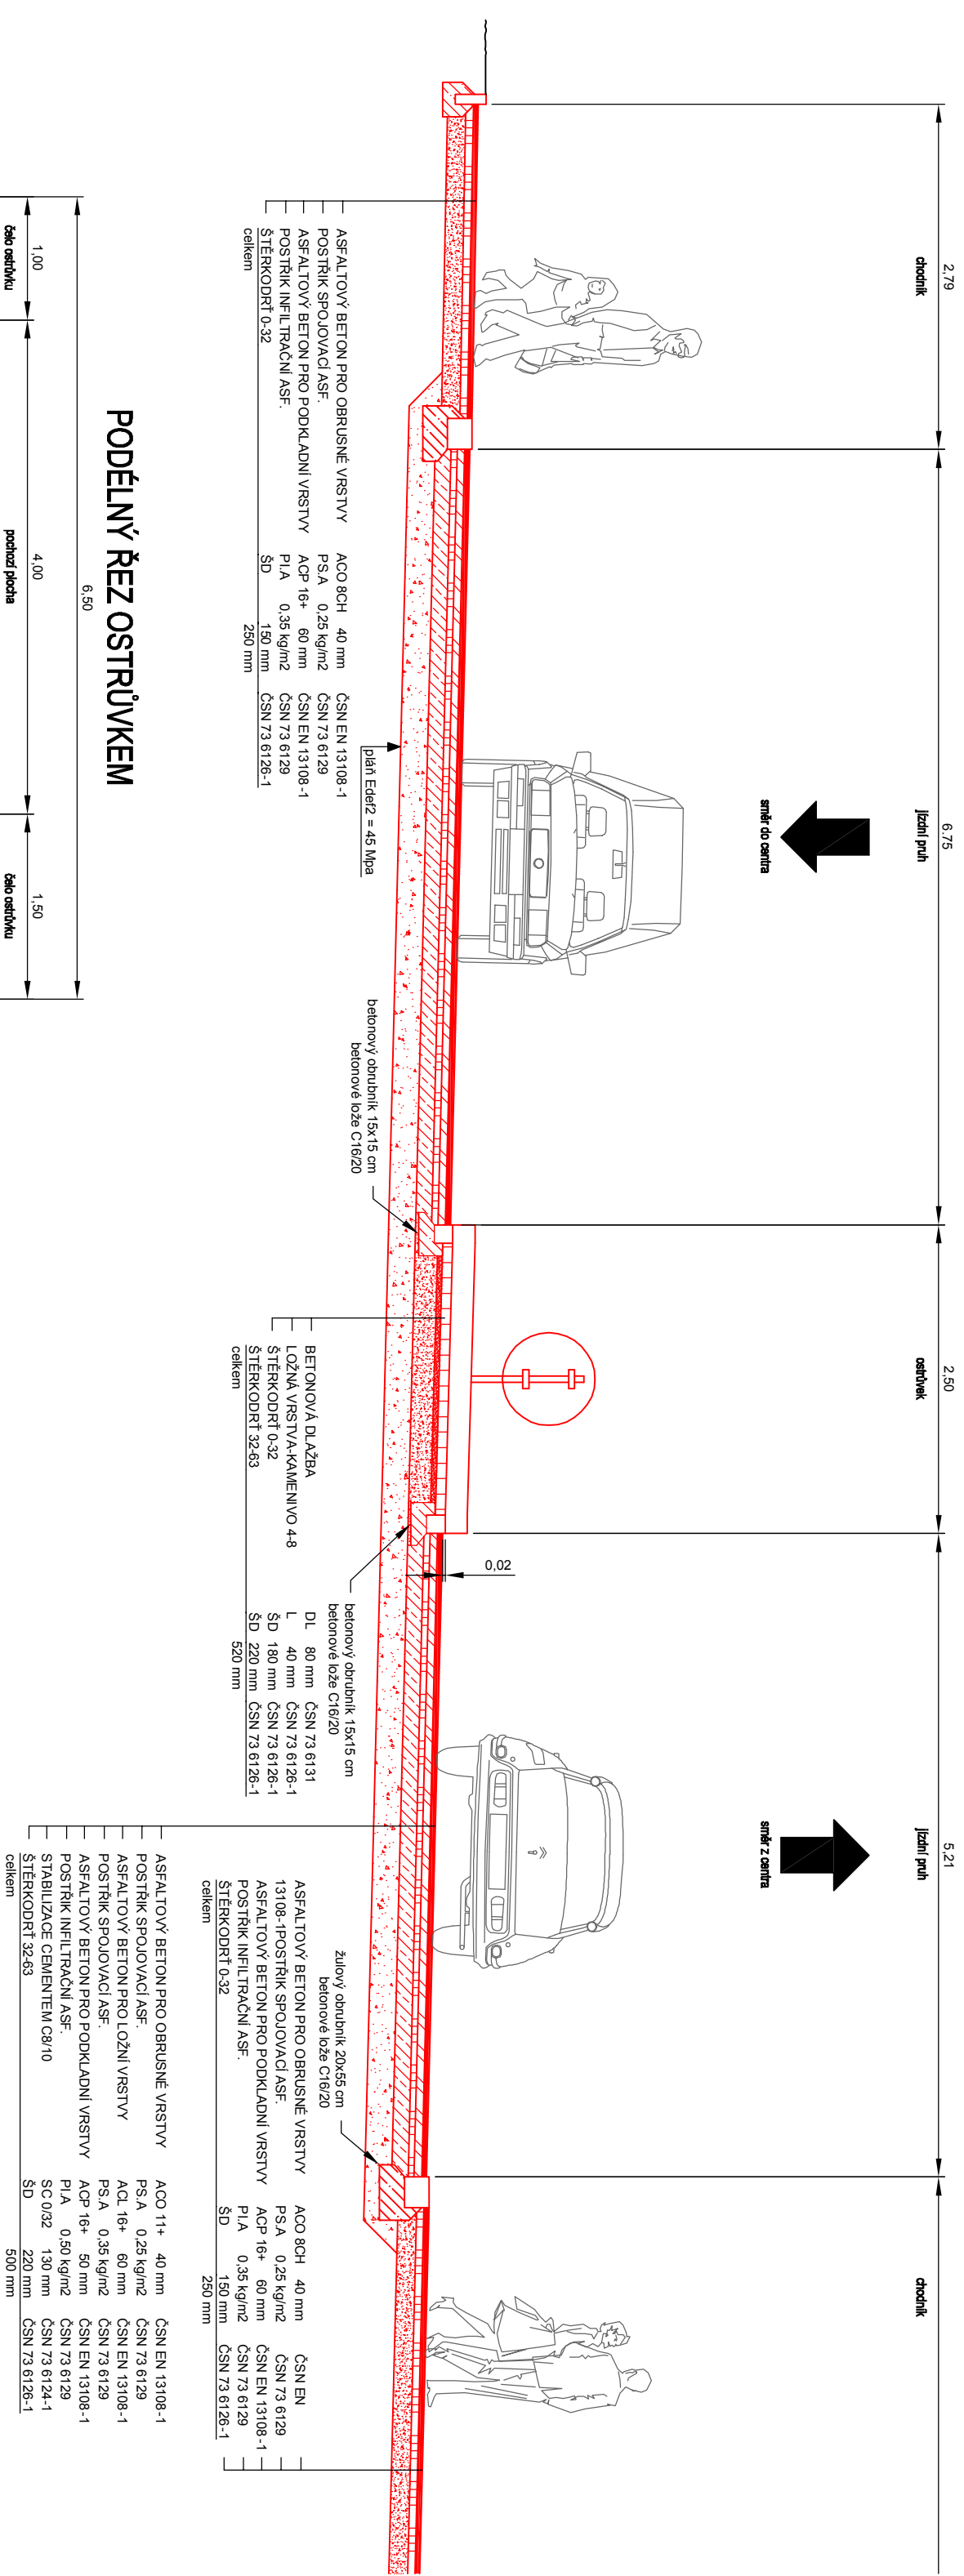

PODÉLNÝ ŘEZ OSTRŮVKEM

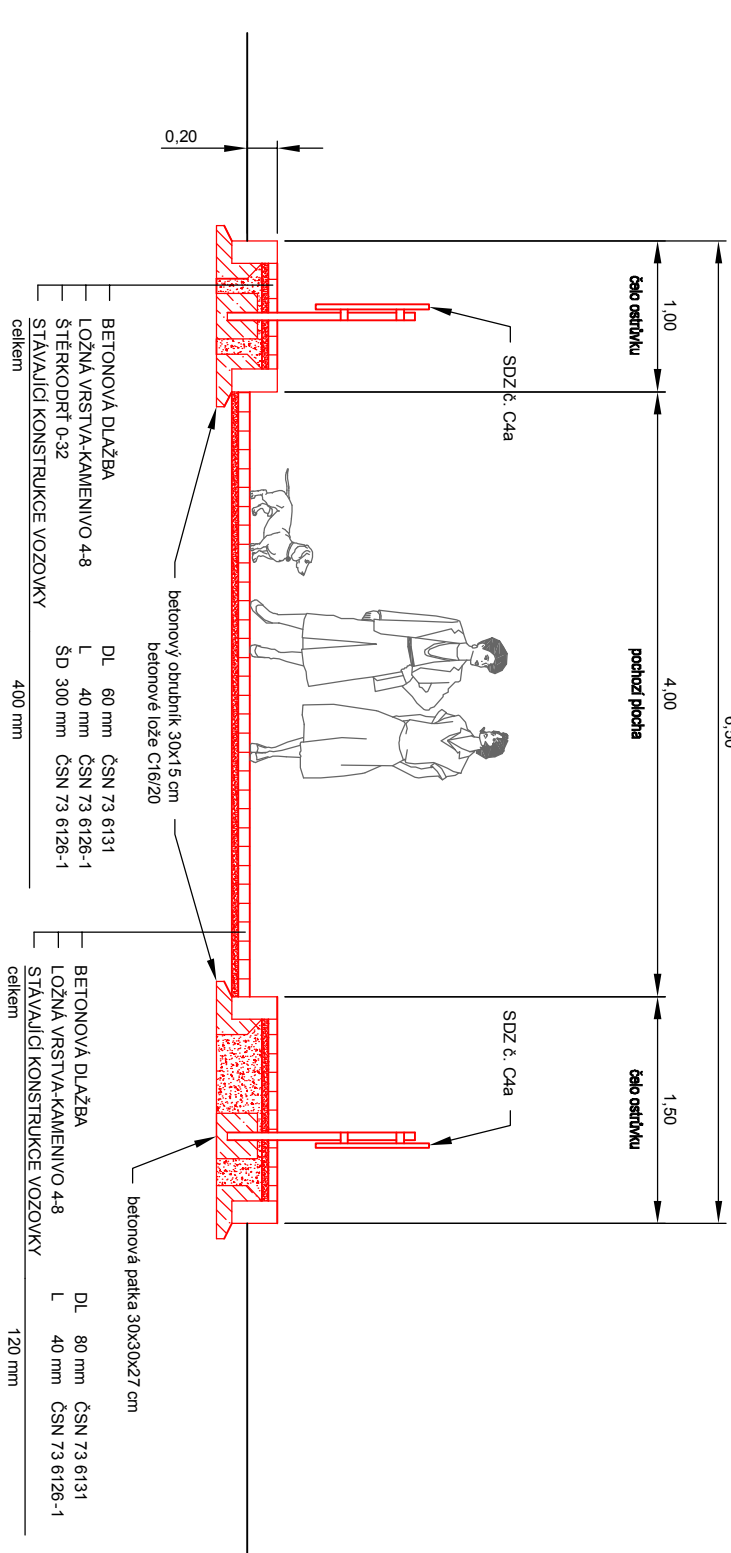

 <h3>ČESKÉ VYSOKÉ UČENÍ TECHNICKÉ V PRAZE FAKULTA DOPRAVNÍ ÚSTAV DOPRAVNÍCH SYSTÉMŮ</h3>	
VYPRACOVAL	VEDOUČÍ DIPLOMOVÉ PRÁCE
Bc. JAN GALIJA	Ing. Bc. DAGMAR KOČÁRKOVÁ, Ph. D.
NÁZEV DIPLOMOVÉ PRÁCE	DATAUM
NÁVRH ÚPRAV ULICE ČESKOSLOVENSKÉHO EXILU	březen 2015
ČÁST	MĚŘÍTKO
C.6 Stavební část SO 106	1 : 50
NÁZEV PŘÍLOHY	FORMÁT
VZOROVÝ ŘEZ A - A'	2 x A4
ČÍSL O PŘÍLOHY <h2>C.6.2.</h2>	