

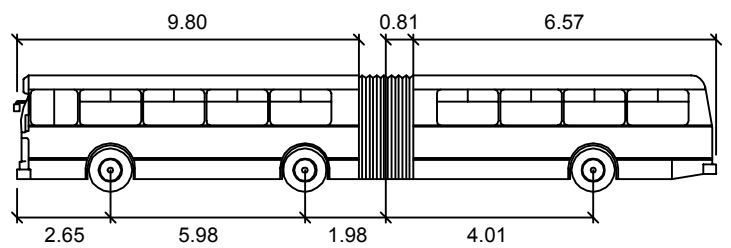
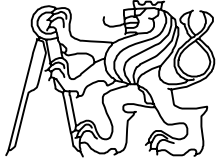


LEGENDA:

- osa vozidla
- obrys vozidla
- přední kola
- zadní kola

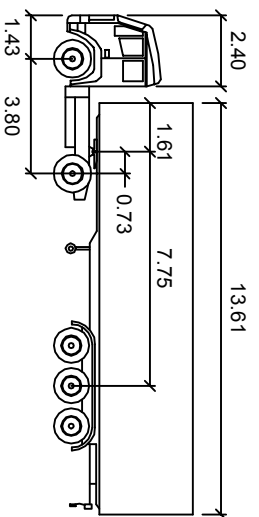


	<p>ČESKÉ VYSOKÉ UČENÍ TECHNICKÉ V PRAZE FAKULTA DOPRAVNÍ ÚSTAV DOPRAVNÍCH SYSTÉMŮ</p>		
<p>VYPRACOVAL Bc. JAN GALLIA</p>	<p>VEDOUČÍ DIPLOMOVÉ PRÁCE Ing. Bc. DAGMAR KOČÁRKOVÁ, Ph. D.</p>		
<p>NÁZEV DIPLOMOVÉ PRÁCE NÁVRH ÚPRAV ULICE ČESKOSLOVENSKÉHO EXILU V PRAZE</p>			<p>DATUM 03/2015</p>
<p>ČÁST C.6. Stavební část SO 106</p>			<p>MĚŘÍTKO 1:500</p>
<p>NÁZEV PŘÍLOHY VLEČNÉ KŘÍVKY - KLOUBOVÝ AUTOBUS</p>			<p>FORMÁT 1 x A4</p>
			<p>ČÍSLO PŘÍLOHY C.6.4.1.</p>

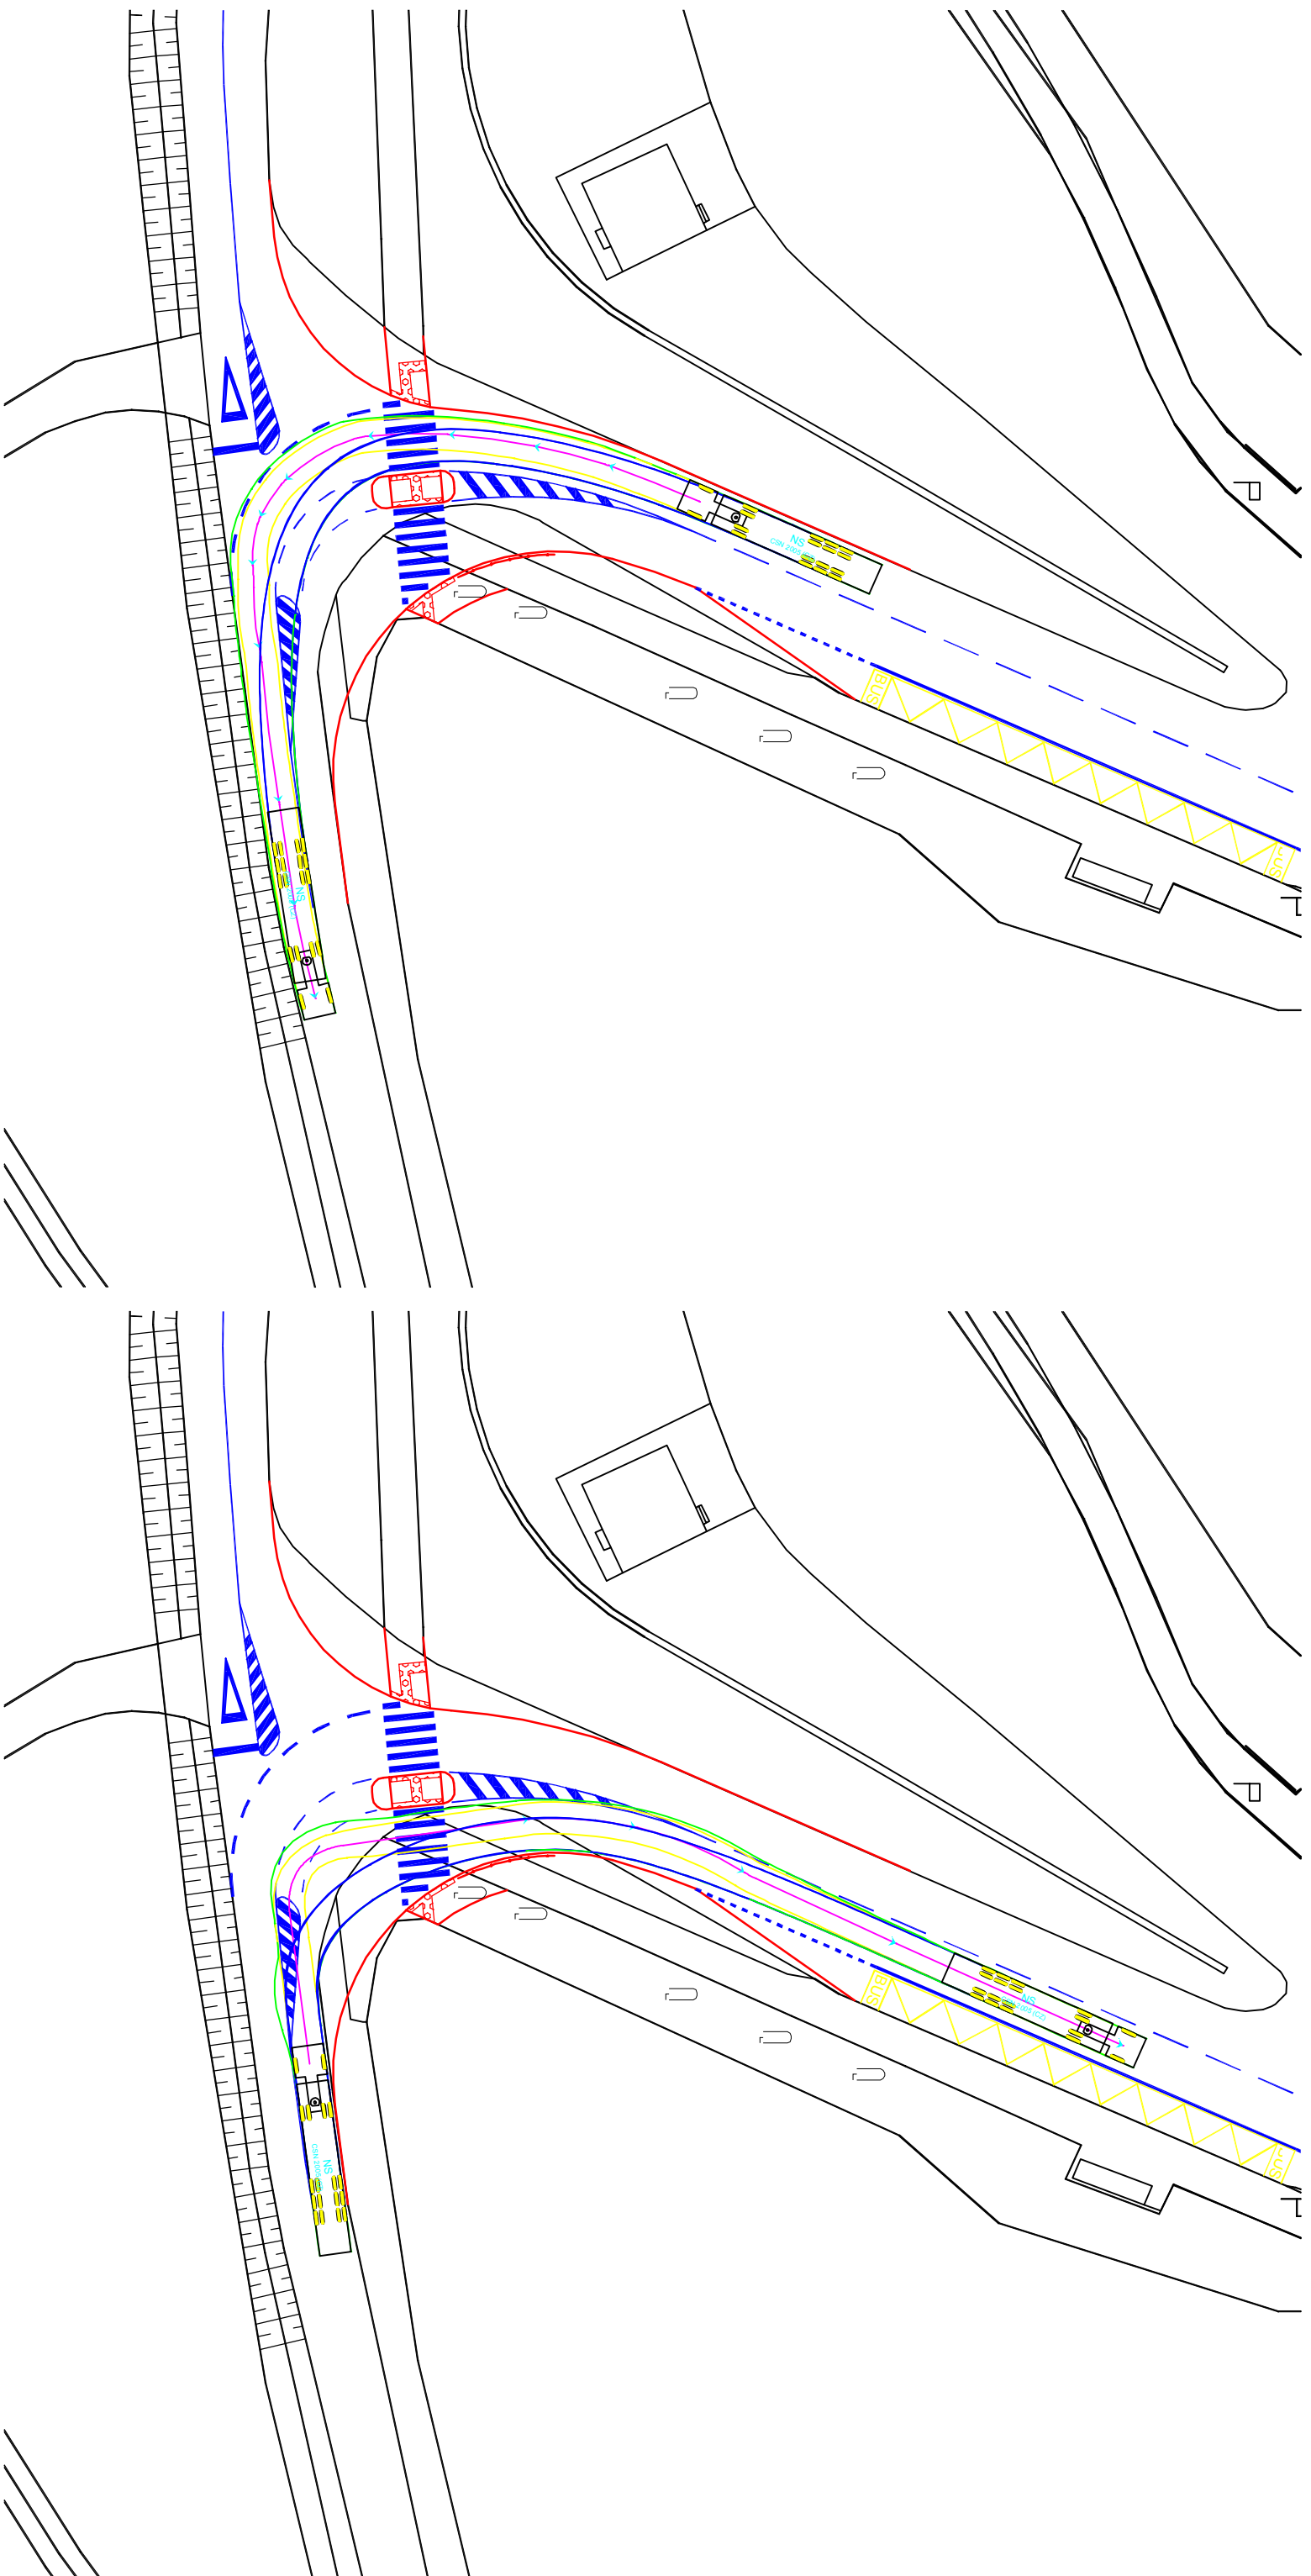

LEGENDA:

- osa vozidla
- obrys vozidla
- přední kola
- zadní kola

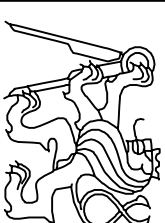

ČESKÉ VYSOKÉ UČENÍ TECHNICKÉ V PRAZE
 FAKULTA DOPRAVNÍ
 ÚSTAV DOPRAVNÍCH SYSTÉMŮ

VYPRACOVAL **Bc. JAN GALIA** VEDOUCÍ DIPLOMOVÉ PRÁCE **Ing. Bc. DAGMAR KOČÁRKOVÁ, Ph. D.**

NÁZEV DIPLOMOVÉ PRÁCE **NÁVRH ÚPRAV ULICE ČESKOSLOVENSKEHO EXILU V PRAZE**

ČÁST **C.6. Stavební část SO 106**

NÁZEV PŘÍLOHY **FORMÁT 2 x A4**

VLEČNÉ KŘIVKY – NÁVĚSOVÁ SOUPRAVA **ČÍSLO PŘÍLOHY C.6.4.2.**