VYTVOŘENO VE VÝUKOVÉM PRODUKTU SPOLEČNOSTI AUTODESK

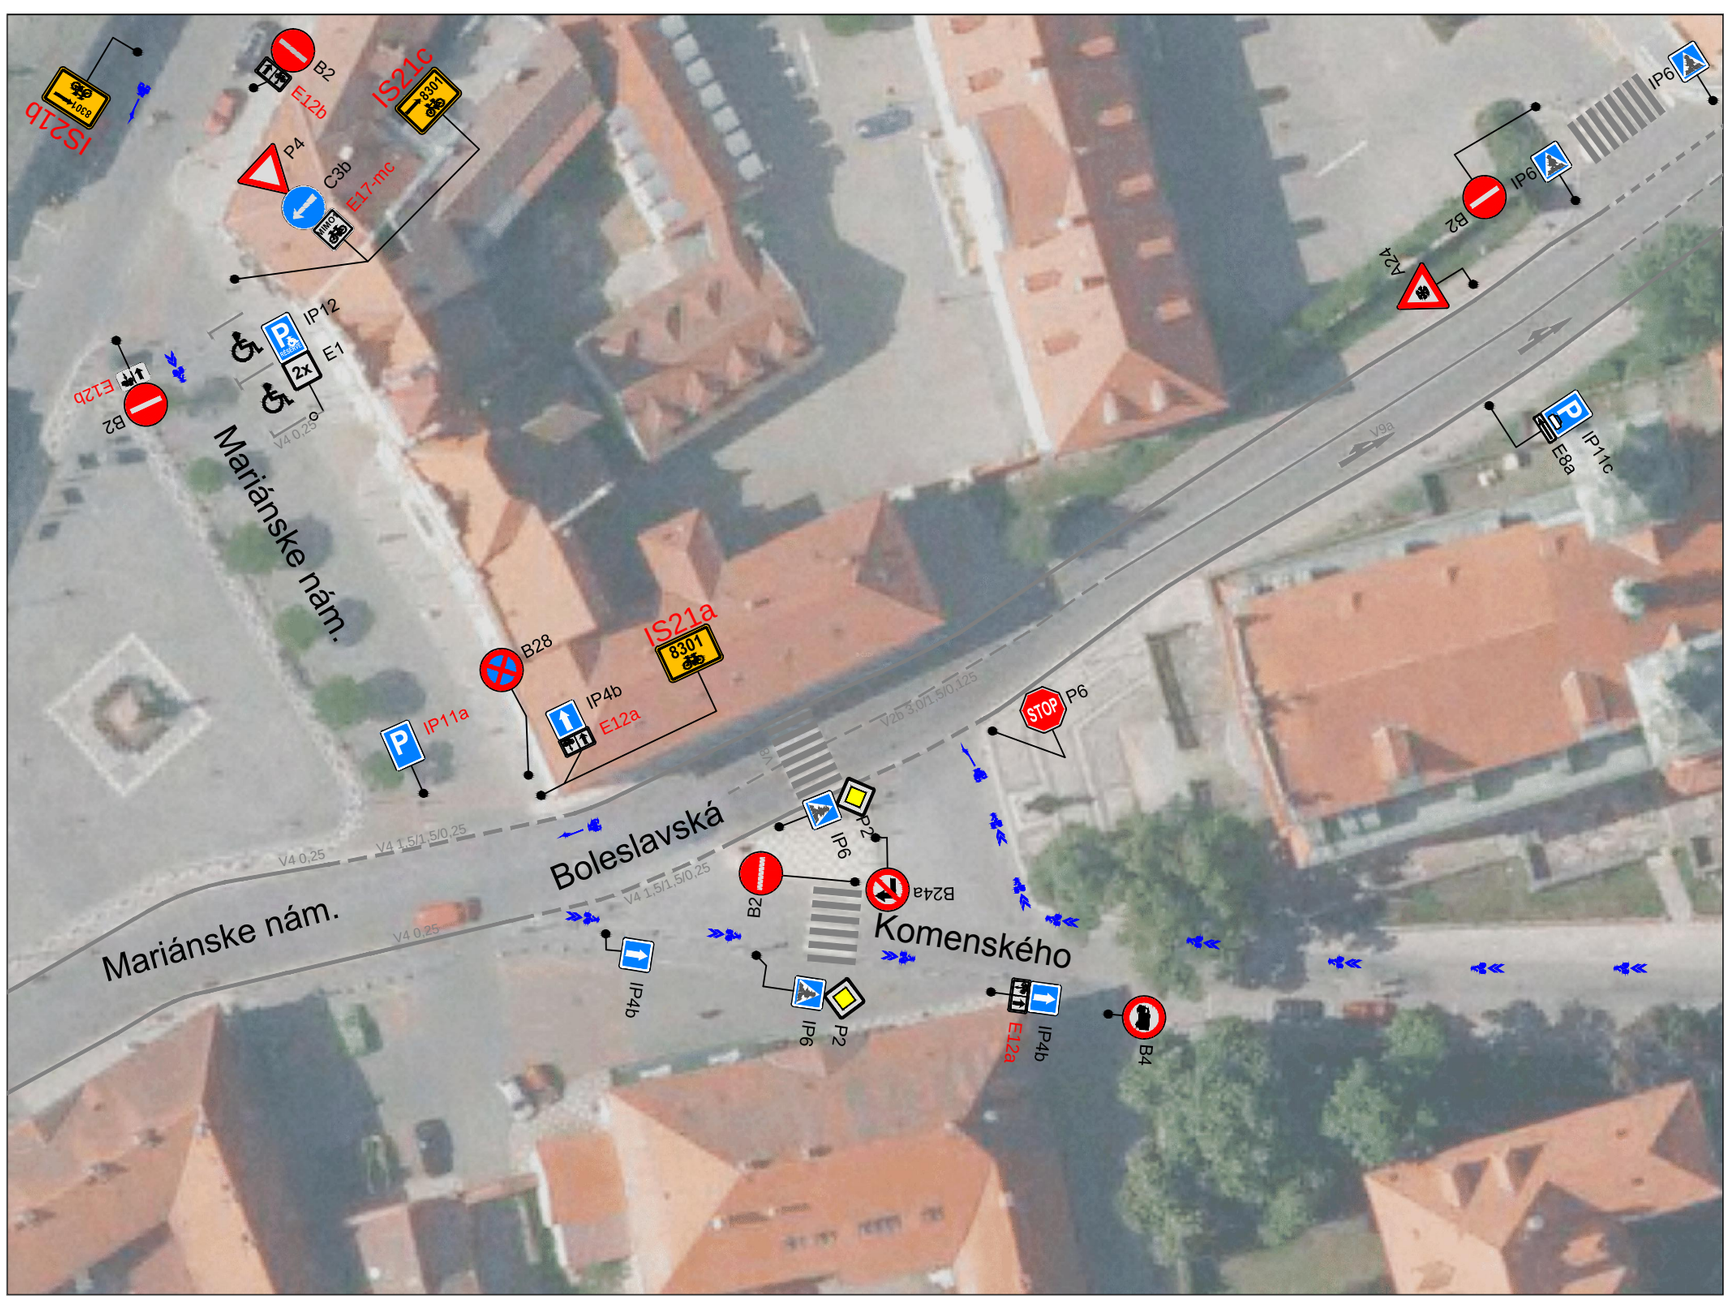

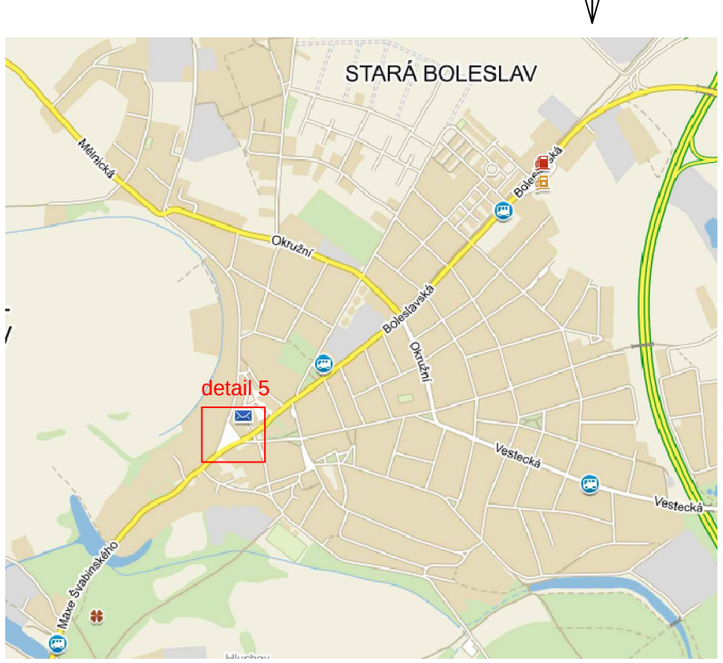

N

B1 ZDZ existujúce

E14-CPvp ZDZ návrh

VDZ existujúce

VDZ návrh

V4 0,25 kód VDZ

ČESKÉ VYSOKÉ UČENÍ TECHNICKÉ V PRAZE FAKULTA DOPRAVNÍ		
Názov diplomovej práce: Cyklogenere mesta Brandýs n. Labem - Stará Boleslav		
Akademický rok: 2014/2015	Č. prílohy: 11	Mierka: 1:500
Názov výkresu: detail č. 5 Mariánske námestie		
Vedúci diplomovej práce: Ing. Bc. Petr Kumpošt, Ph.D. Ing. Milan Tesař	Zhotovil: Bc. Karolína Čizmaziová	

VYTVOŘENO VE VÝUKOVÉM PRODUKTU SPOLEČNOSTI AUTODESK

VYTVOŘENO VE VÝUKOVÉM PRODUKTU SPOLEČNOSTI AUTODESK