




podélný řez rampou

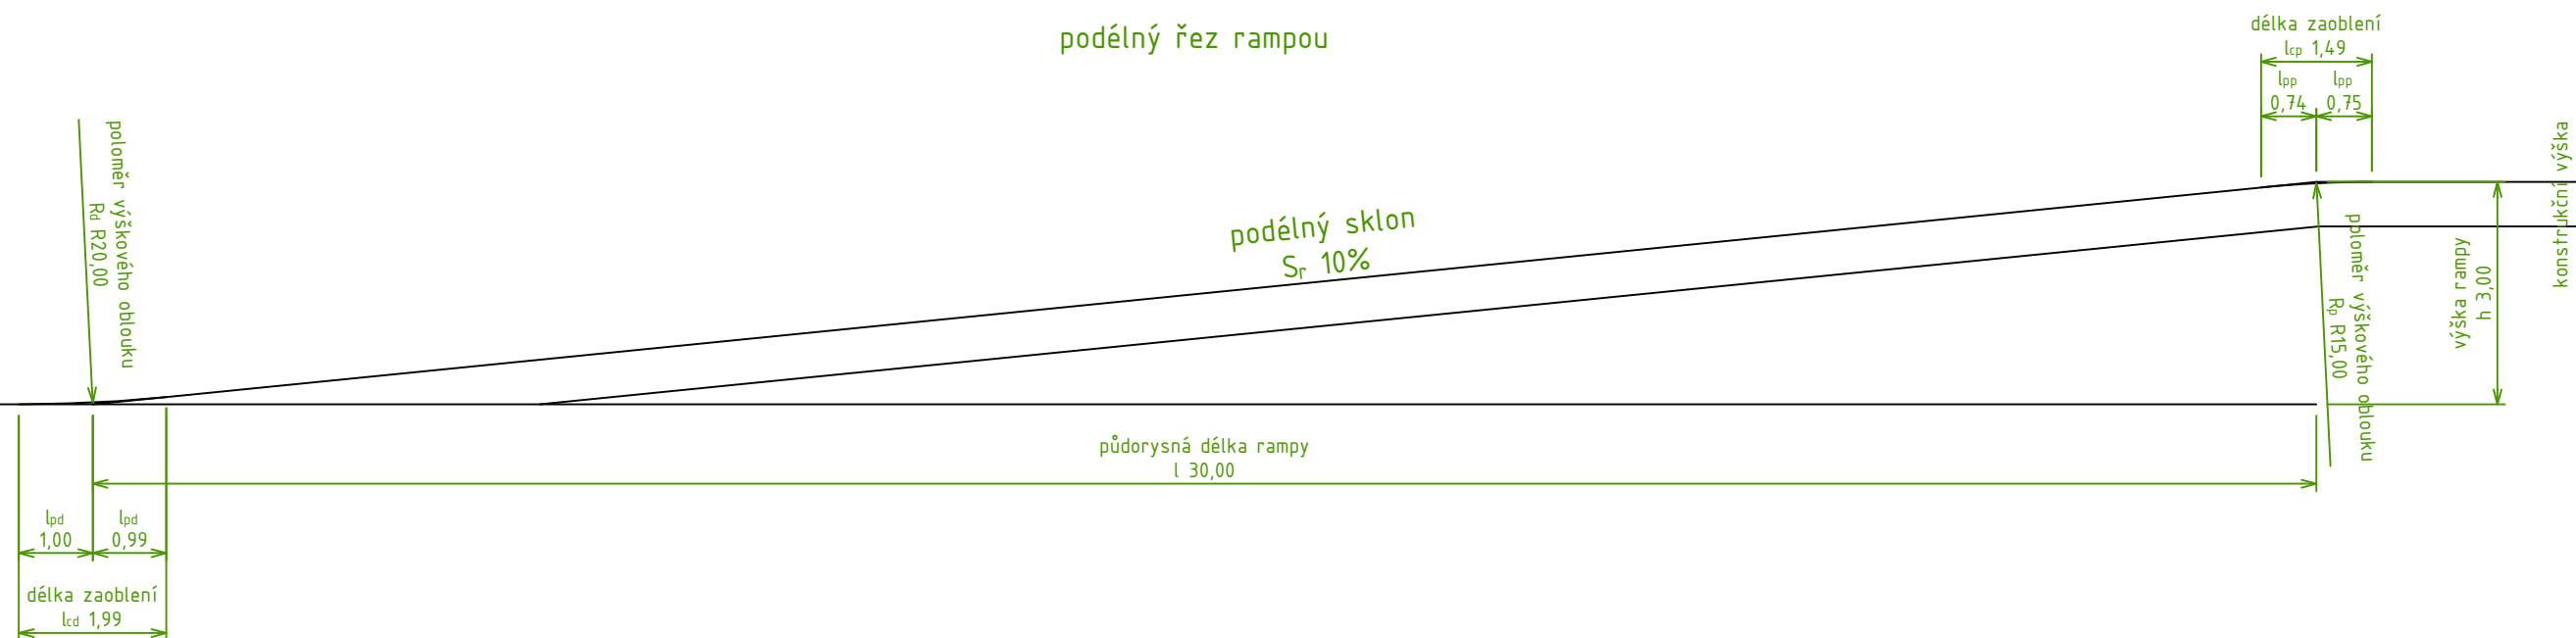


řez A-A'

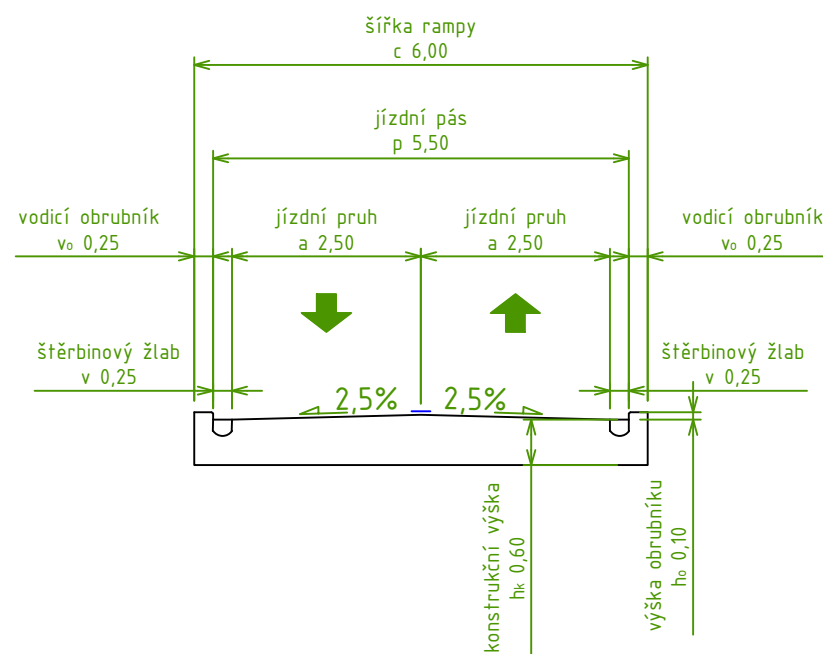

řez B-B'

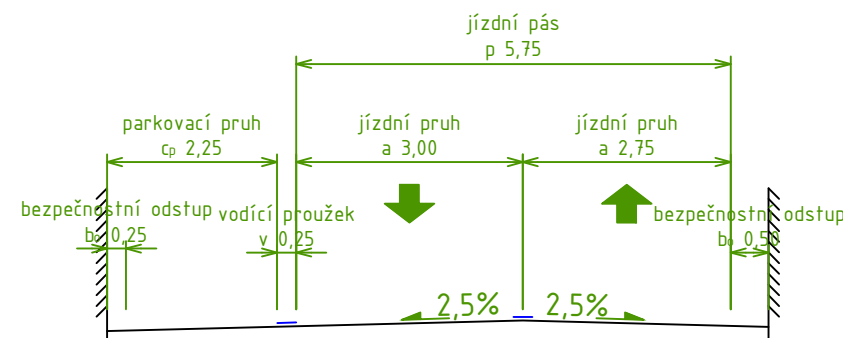

řez C-C'

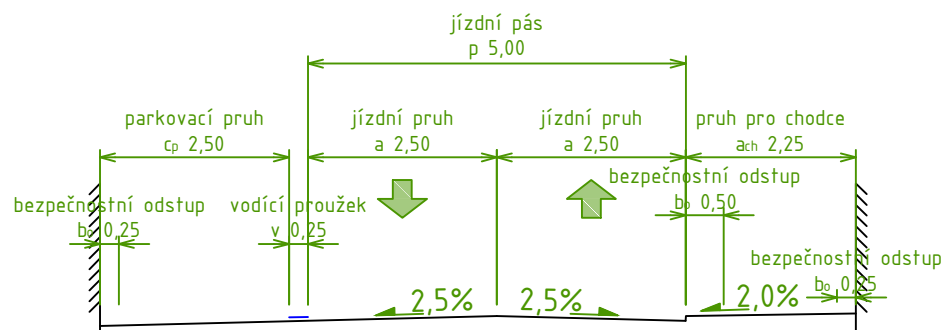

Univerzita, ústav: České vysoké učení technické v Praze Fakulta dopravní Ústav dopravních systémů		
Akce: Diplomová práce	Vypracoval: Bc. Martin Frejka	
Název přílohy:	Číslo přílohy: Parkoviště u nádraží, řezy 3.4	
Datum publikace: 25.5.2015	Měřítko: 1 : 100	Formát: A3
Zdroj podkladů: -		