


Příčný řez nově navržené autobusové zastávky Slavia

VYTVORENO VE VYUKOVEM PRODUKTU SPOLECNOSTI AUTODESK

VYTVORENO VE VYUKOVEM PRODUKTU SPOLECNOSTI AUTODESK

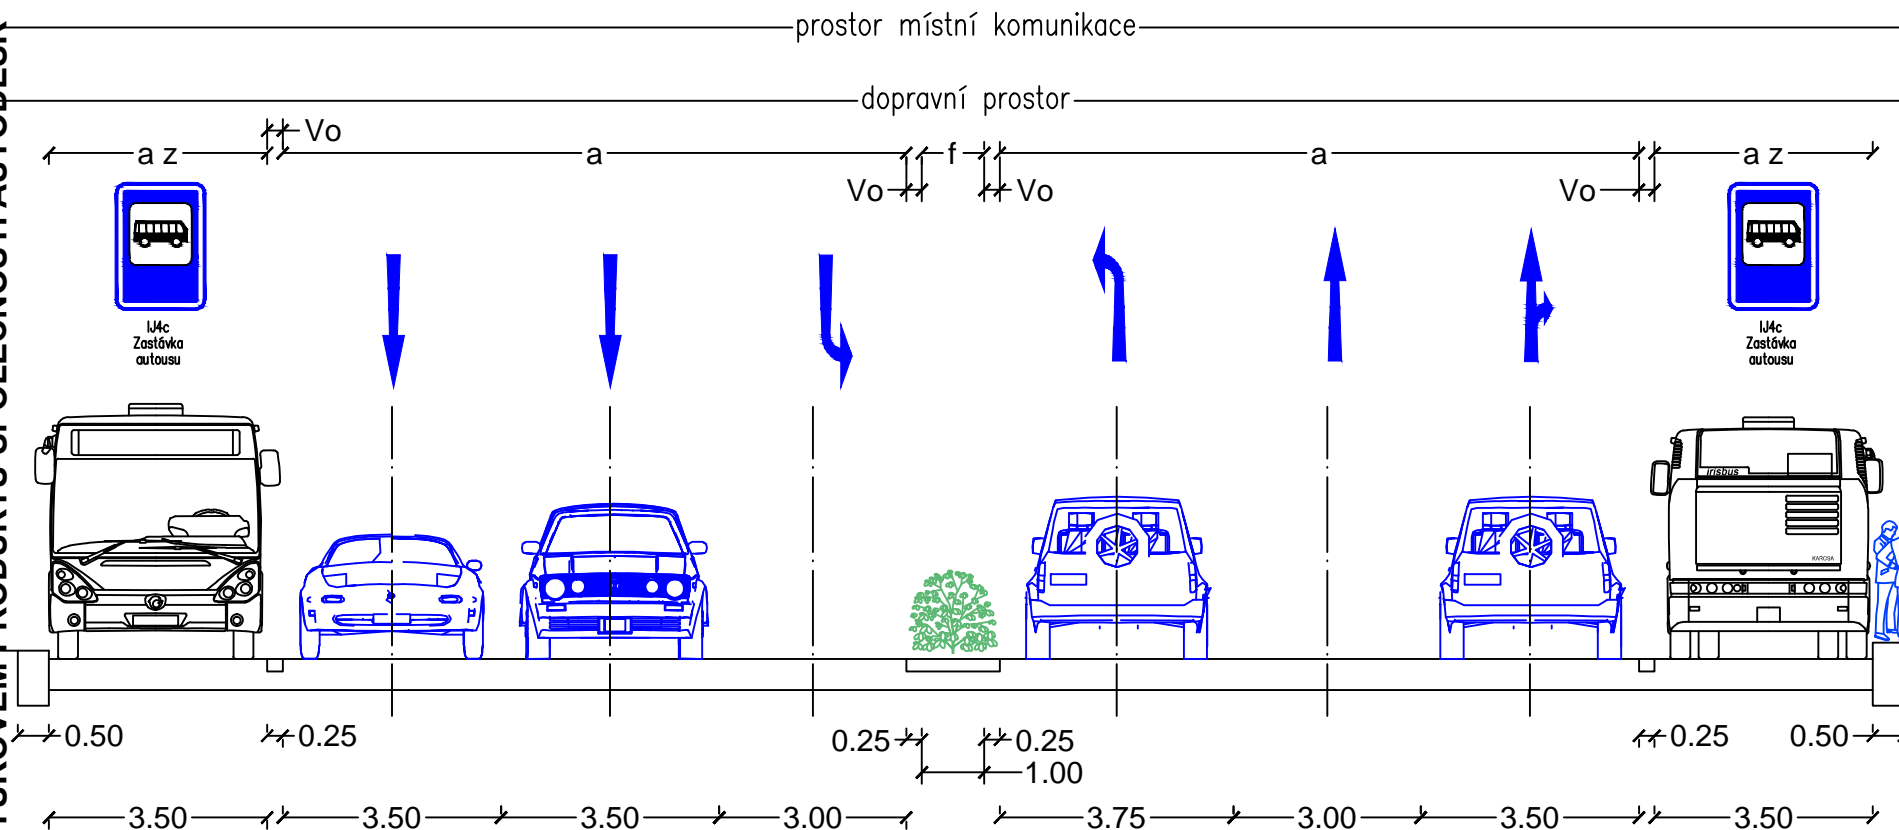

- a jízdní pruh
- Vo vodící proužek
- f dělicí ostrůvek
- az zastávkový pruh
- n nástupiště

ČESKÉ VYSOKÉ UČENÍ TECHNICKÉ V PRAZE  
Fakulta dopravní

K612 - ÚSTAV DOPRAVNÍCH SYSTÉMŮ



VYPRACOVALA:

Gamaley Irina

DATUM:

05/2015

MĚŘÍTKO:

FORMÁT:

1 x A4

NÁZEV VÝKRESU:

Příčný řez nově navržené autobusové zastávky Slavia

PŘÍLOHA Č.:

8