VZOROVÝ PŘÍČNÝ ŘEZ PARKOVIŠTĚM 1:50

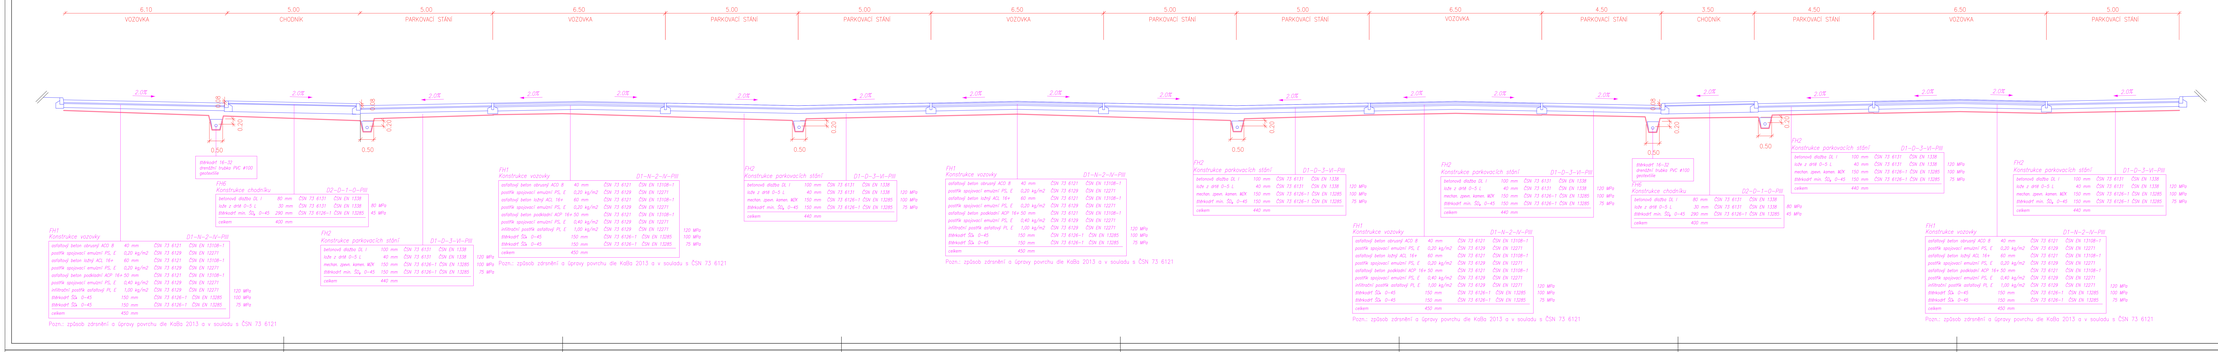

OBOR	KATEDRA	JMÉNO STUDENTA
Dopravní systémy a technika	Ústav dop. systémů	
ROČNÍK	VEDOUCÍ	Michal Skalický
2.	Ing. Bc. Dagmar Kotíková, Ph.D.	

AKCE
DIPLOMOVÁ PRÁCE:
Návrh úprav úseku ulice Hornoměcholupská v Praze

ČÁST:
VZOROVÉ ŘEZY

FORMÁT	A + A4
MĚŘÍTKO	1:50
DATUM	10.05.2015
Č. VÝKR.	6

VZOROVÝ PŘÍČNÝ ŘEZ PARKOVIŠTĚM 1:50

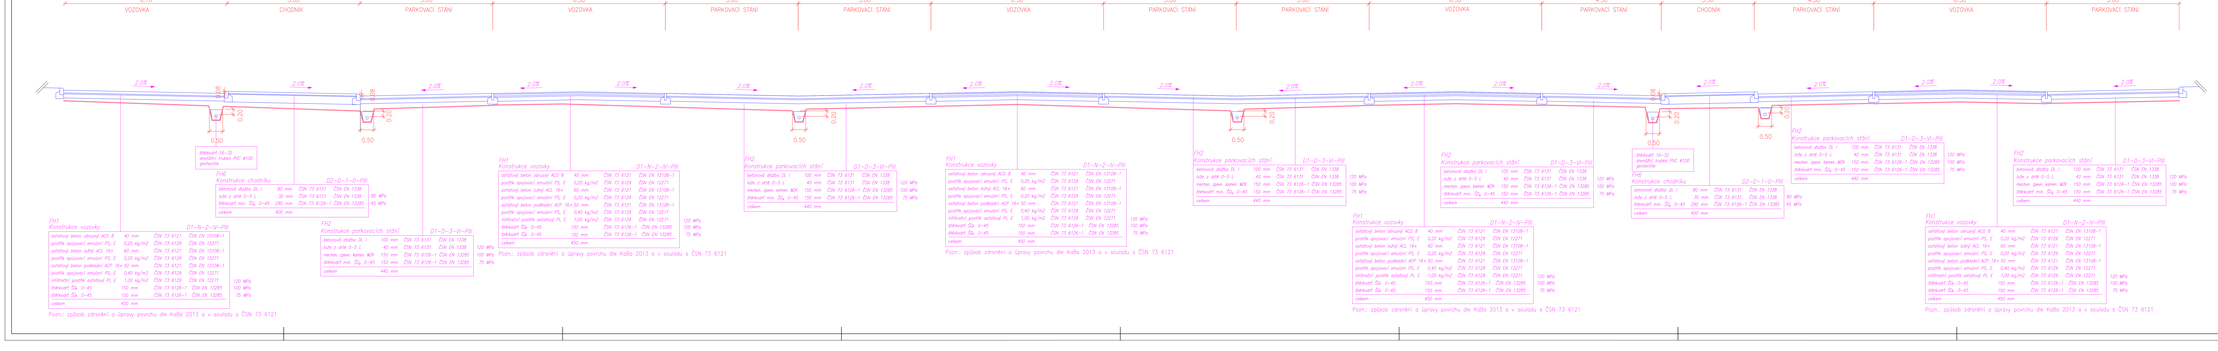

OBOR	KATEDRA	JMÉNO STUDENTA
Dopravní systémy a technika	Ústav dop. systémů	
ROČNÍK	VEDOUCÍ	Michal Skalický
2.	Ing. Bc. Dagmar Kotíková, Ph.D.	

AKCE
DIPLOMOVÁ PRÁCE:
Návrh úprav úseku ulice Hornoměcholupská v Praze

ČÁST:
VZOROVÉ ŘEZY

FORMÁT	A + A4
MĚŘÍTKO	1:50
DATUM	10.05.2015
Č. VÝKR.	6