


Schéma ŽST Potštejn

VB

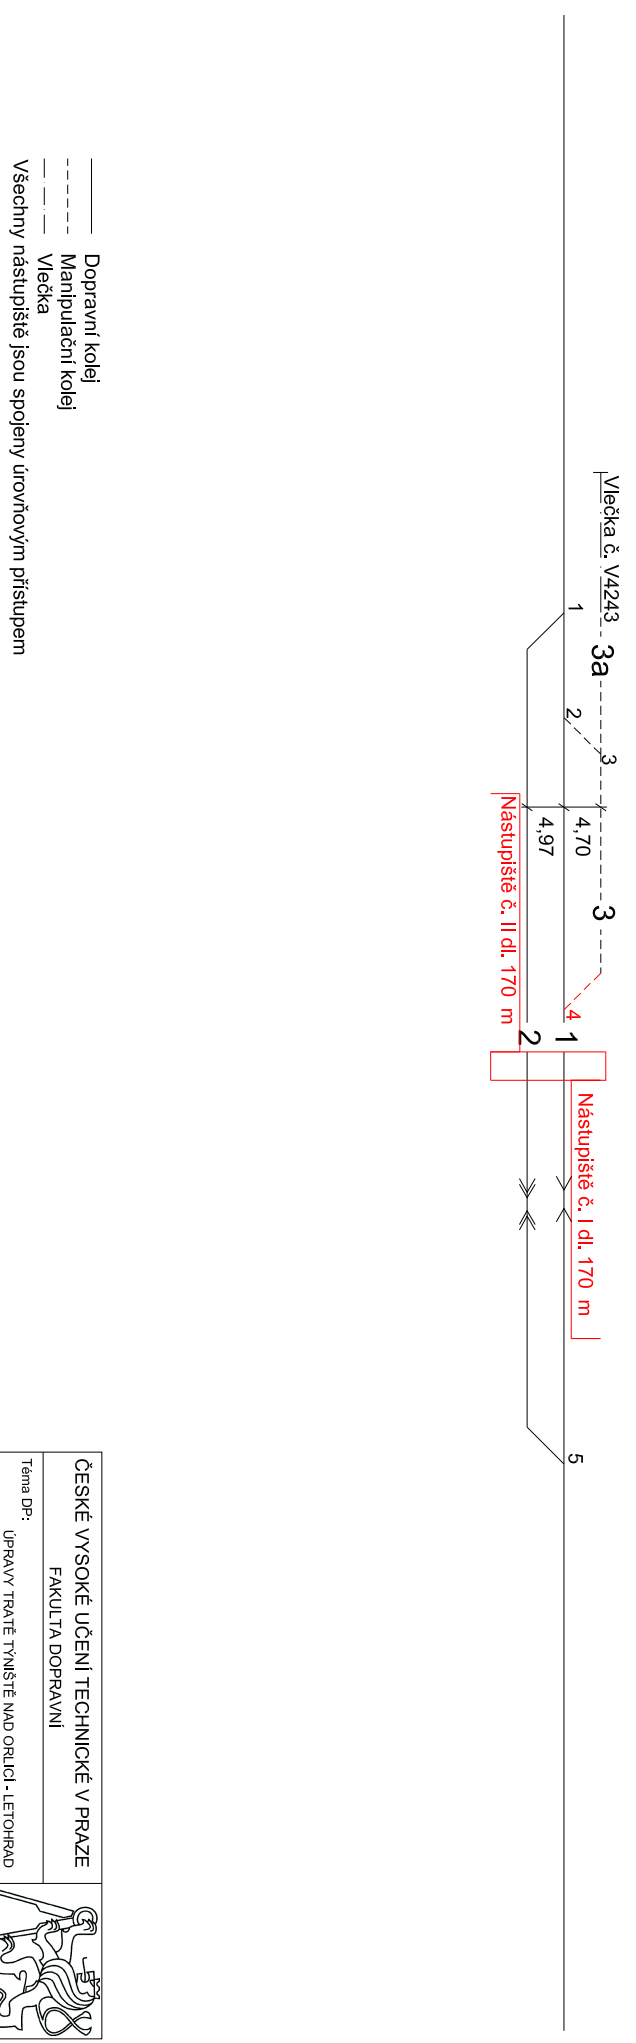

ČESKÉ VYSOKÉ UČENÍ TECHNICKÉ V PRAZE	
FAKULTA DOPRAVNÍ	
Téma DP: ÚPRAVY TRATĚ TÝNŠTĚ NAD ORLICÍ - LETOHRAD	
Vypracoval: Bc. JAKUB RENTKA	Akademický rok: 2014/2015
Vedoucí DP: Ing. MARTIN JACURA, Ph.D.	
Obsah: SCHEMA ŽST POTŠTEJN - VARIANTA 2	Číslo výkresu: 10

