


Schéma ŽST Žamberk

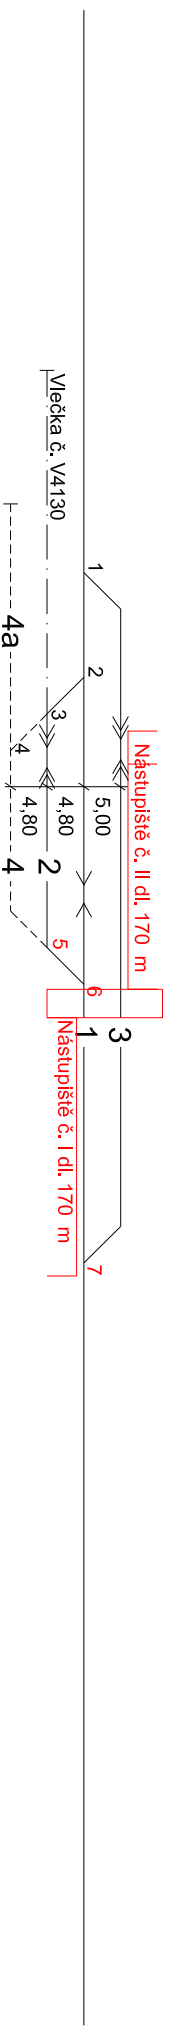

VB

ČESKÉ VYSOKÉ UČENÍ TECHNICKÉ V PRAZE	
FAKULTA DOPRAVNÍ	
Téma DP: ÚPRAVY TRATĚ TŘINŠTĚ NAD ORLICÍ - LETOHRAD	
Vypracoval: Bc. JAKUB RENTKA	13
Vedoucí DP: Ing. MARTIN JACURA, Ph.D.	13
Obsah: SCHEMATA ŽST ŽAMBERK - VARIANTA 2	