

Schéma ŽST Letohrad

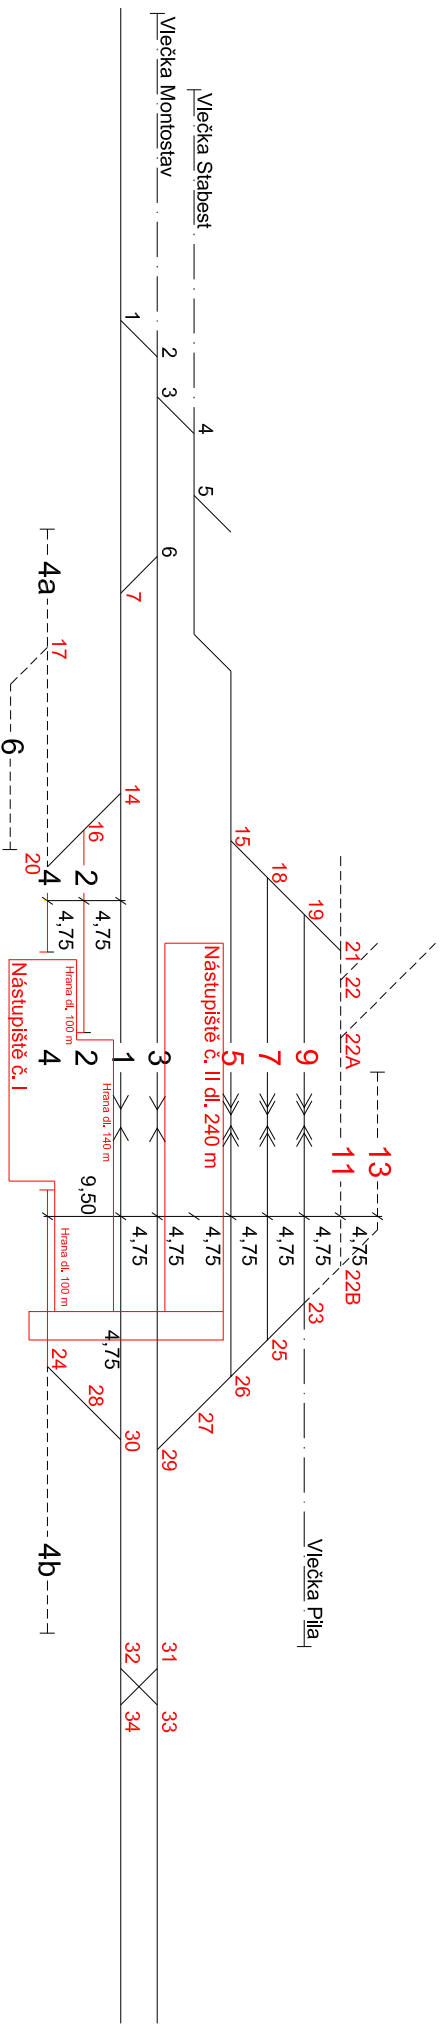



Schéma citováno z bakalářské práce autora DP

VB

- Dopravní koleje
 - - - Manipulační koleje
 - - - Vlečka
- Všechny nástupiště jsou spojeny úrovnovým přístupem

ČESKÉ VYSOKÉ UČENÍ TECHNICKÉ V PRAZE		
FAKULTA DOPRAVNÍ		
Téma DP: ÚPRAVY TRATĚ TVŮRŠTĚ NAD ORLICI - LETOHRAD		
Vedoucí DP: Ing. MARTIN JACURFA, Ph.D.		
Vypracoval: Bc. JAKUB RENTKA	Akademický rok: 2014/2015	
Obsah: SCHEMATA ŽST LETOHRAD - NOVÝ STAV		Číslo výkresu: 15