


Schéma ŽST Kostelec nad Orlicí

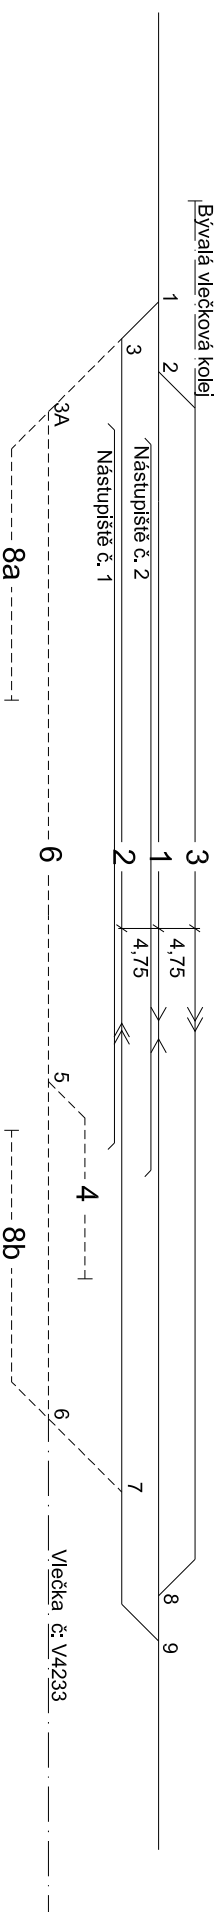

VB

———— Dopravní koleje
- - - - - Manipulační koleje
- - - - - Vlečka
Všechny nástupiště jsou spojeny úrovnovým přístupem

ČESKÉ VYSOKÉ UČENÍ TECHNICKÉ V PRAZE FAKULTA DOPRAVNÍ		
Téma DP: ÚPRAVY TRATĚ TRNŠTĚ NAD ORLICÍ - LETOHRAD		
Vypracoval: Bc. JAKUB RENTKA	Academický rok: 2014/2015	
Vedoucí DP: Ing. MARTIN JACURFA, Ph.D.	Číslo výkresu: 18	
Obsah: SCHEMA STANICE KOSTELEEC NAD ORLICÍ - PŮVODNÍ STAV		

Osové vzdálenosti jsou odhadnuty, přesné osové vzdálenosti nejsou autorovi známy.