


Schéma ŽST Douhleby nad Orlicí

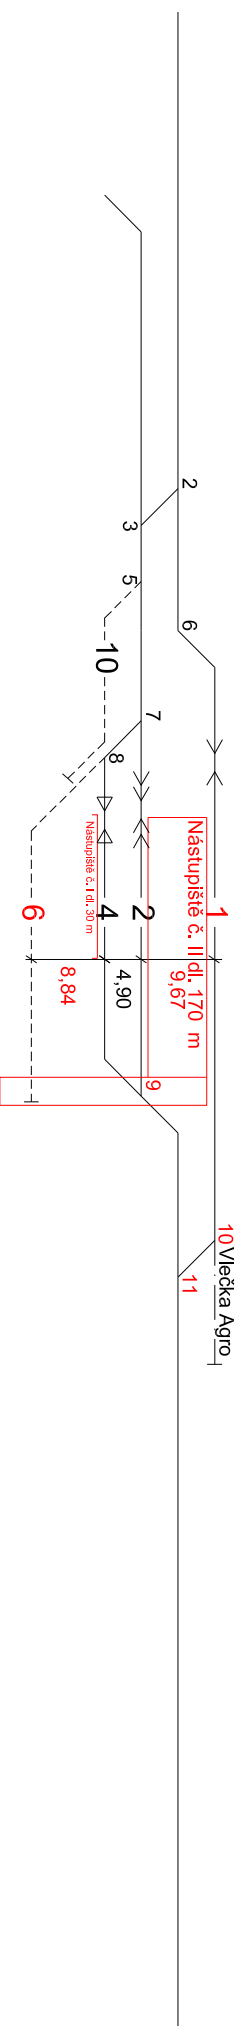

VB

ČESKÉ VYSOKÉ UČENÍ TECHNICKÉ V PRAZE FAKULTA DOPRAVNÍ		
Téma DP: ÚPRAVY TRATE TYNŠTĚ NAD ORLICÍ - LETOHRAD		
Vypracoval: Bc. JAKUB RENTKA	Academický rok: 2014/2015	
Vedoucí DP: Ing. MARTIN JACURA, Ph.D.	číslo výkresu: 3	
Obsah: SCHEMA ŽST DOUDLEBY NAD ORLICÍ - VARIANTA 2		