


# Schéma ŽST Potštejn

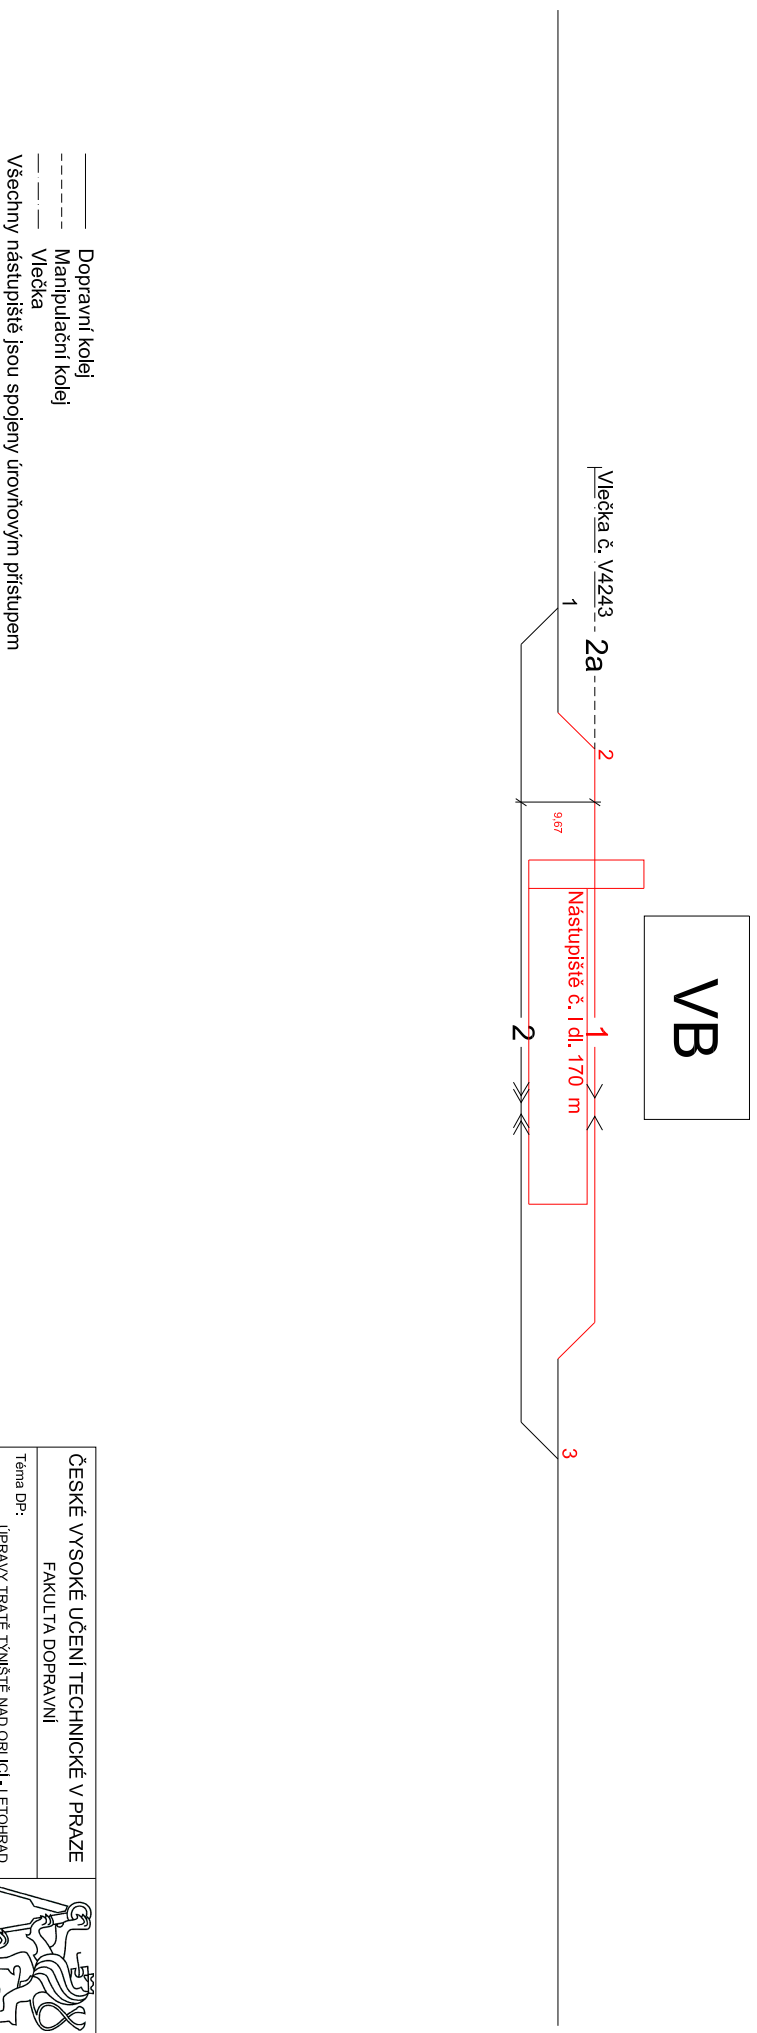

<b>ČESKÉ VYSOKÉ UČENÍ TECHNICKÉ V PRAZE</b>	
FAKULTA DOPRAVNÍ	
Téma DP: ÚPRAVY TRATĚ TVŮRŠTĚ NAD ORLICI - LETOHRAD	
Vypracoval: Bc. JAKUB RENTKA	Academický rok: 2014/2015
Vedoucí DP: Ing. MARTIN JACURFA, Ph.D.	Číslo výkresu: 9
Obsah: SCHEMA ŽST POTŠTEJN - VARIANTA 1	

