ŽST Děčín východ - horní nádraží

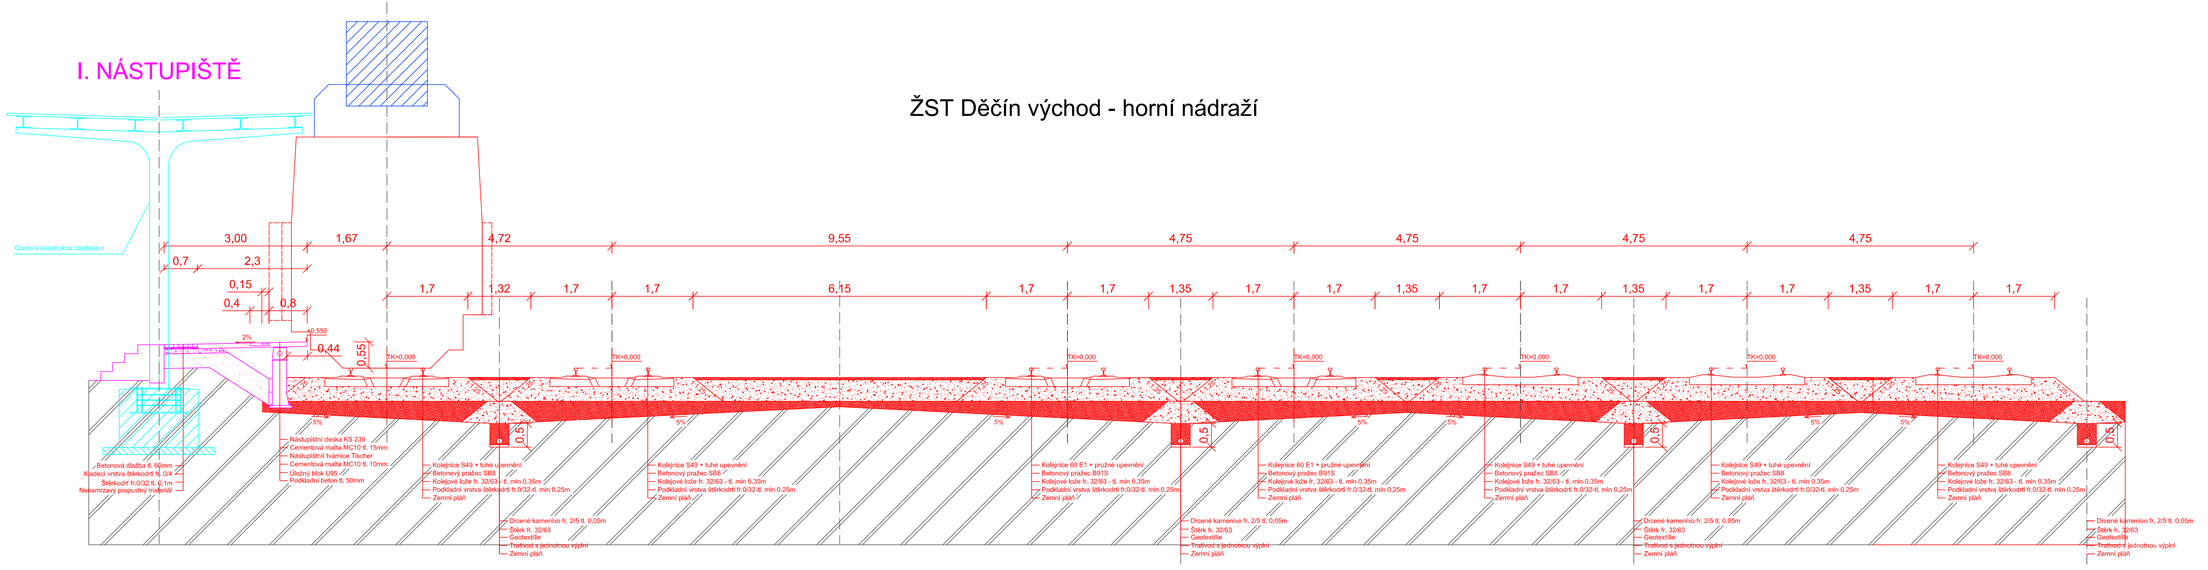

VYSOKÁ ŠKOLA:
ČESKÉ VYSOKÉ UČENÍ TECHNICKÉ V PRAZE
FAKULTA DOPRAVNÍ
N 3710 – DS – Dopravní systémy a technika

NÁZEV PROJEKTU:
Diplomová práce
Rekonstrukce železniční stanice
Děčín východ (horní nádraží)

VYPRACOVAL:	DATUM:	MĚŘÍTKO:	PŘÍLOHA č.:
Jan Liebl	25/3/2015	1:50	10

NÁZEV PŘÍLOHY:
Vzorový řez stanicí – RA1