II. NÁSTUPIŠTĚ

ŽST Děčín východ - horní nádraží

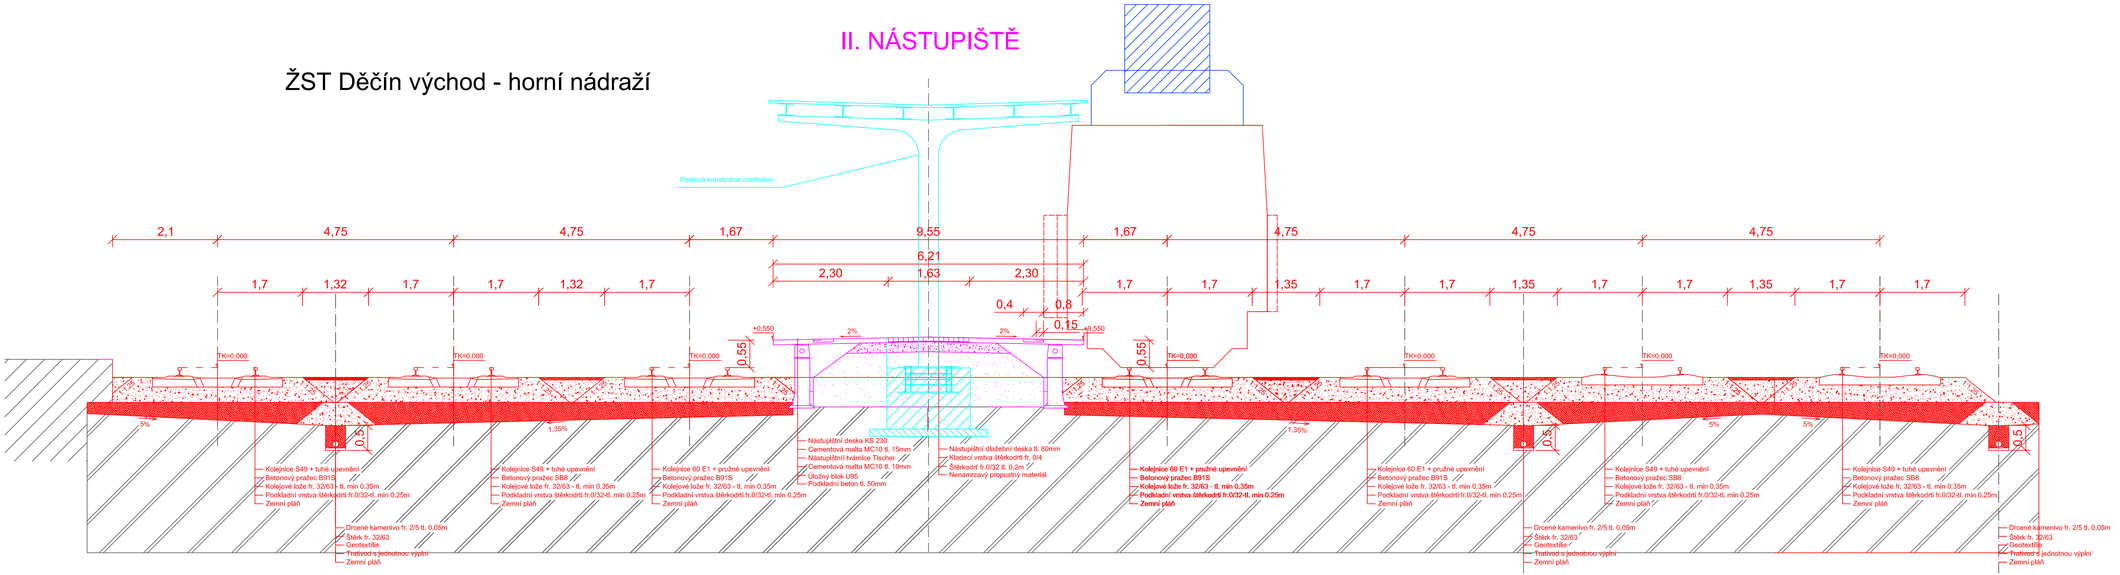

VYSOKÁ ŠKOLA: ČESKÉ VYSOKÉ UČENÍ TECHNICKÉ V PRAZE FAKULTA DOPRAVNÍ N 3710 – DS – Dopravní systémy a technika			
NÁZEV PROJEKTU: **Diplomová práce Rekonstrukce železniční stanice Děčín východ (horní nádraží)**			
VYPRACOVAL: Jan Liebl	DATUM: 25/3/2015	MĚŘÍTKO: 1:50	PŘÍLOHA č.: 13
NÁZEV PŘÍLOHY: Vzorový řez stanicí – RB2			