


DOPRAVNÍ OBSLUŽNOST ÚZEMÍ – stávající stav

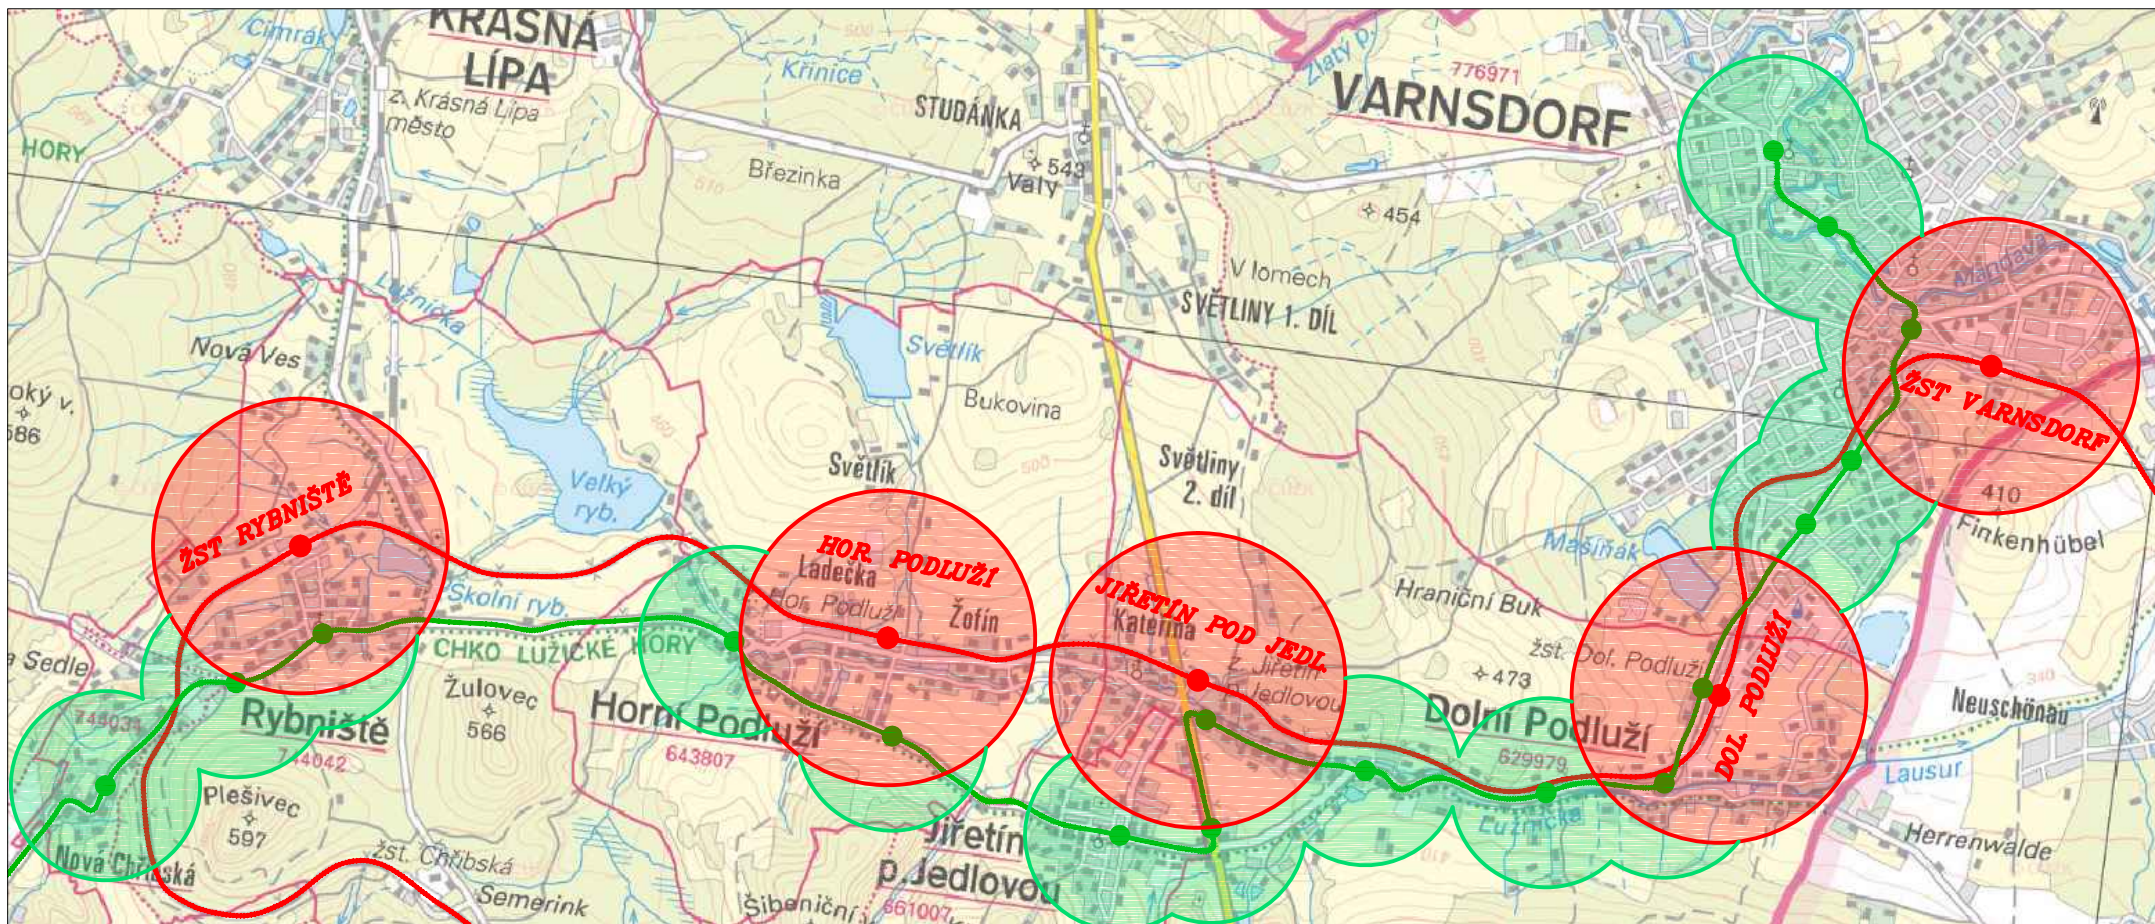


LEGENDA

ŽELEZNIČNÍ DOPRAVA

- ŽEL. TRATĚ
- ŽEL. ZASTÁVKA
- DOCHÁZ. VZDÁLENOST 10 MIN

AUTOBUSOVÁ DOPRAVA

- TRASA AUTOBUSU
- AUT. ZASTÁVKA
- DOCHÁZ. VZDÁLENOST 6 MIN

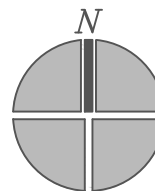

VYSOKÁ ŠKOLA:			
ČESKÉ VYSOKÉ UČENÍ TECHNICKÉ V PRAZE FAKULTA DOPRAVNÍ K 612 – ÚSTAV DOPRAVNÍCH SYSTÉMŮ			
			
NÁZEV DIPLOMOVÉ PRÁCE:			
REKONSTRUKCE ŽEL. TRATĚ RYBNÍŠTĚ - VARNSDORF			
VYPRACOVAL :	AKADEMICKÝ ROK :	MÉRITKO :	FORMÁT :
Bc. Zajíc Miroslav	ZS 2014	1 : 40 000	1 x A4
NÁZEV PŘÍLOHY :			PŘÍLOHA č. :
Dopravní obslužnost oblasti - stávající stav			A.2.1