


DOPRAVNÍ OBSLUŽNOST ÚZEMÍ – navržený stav

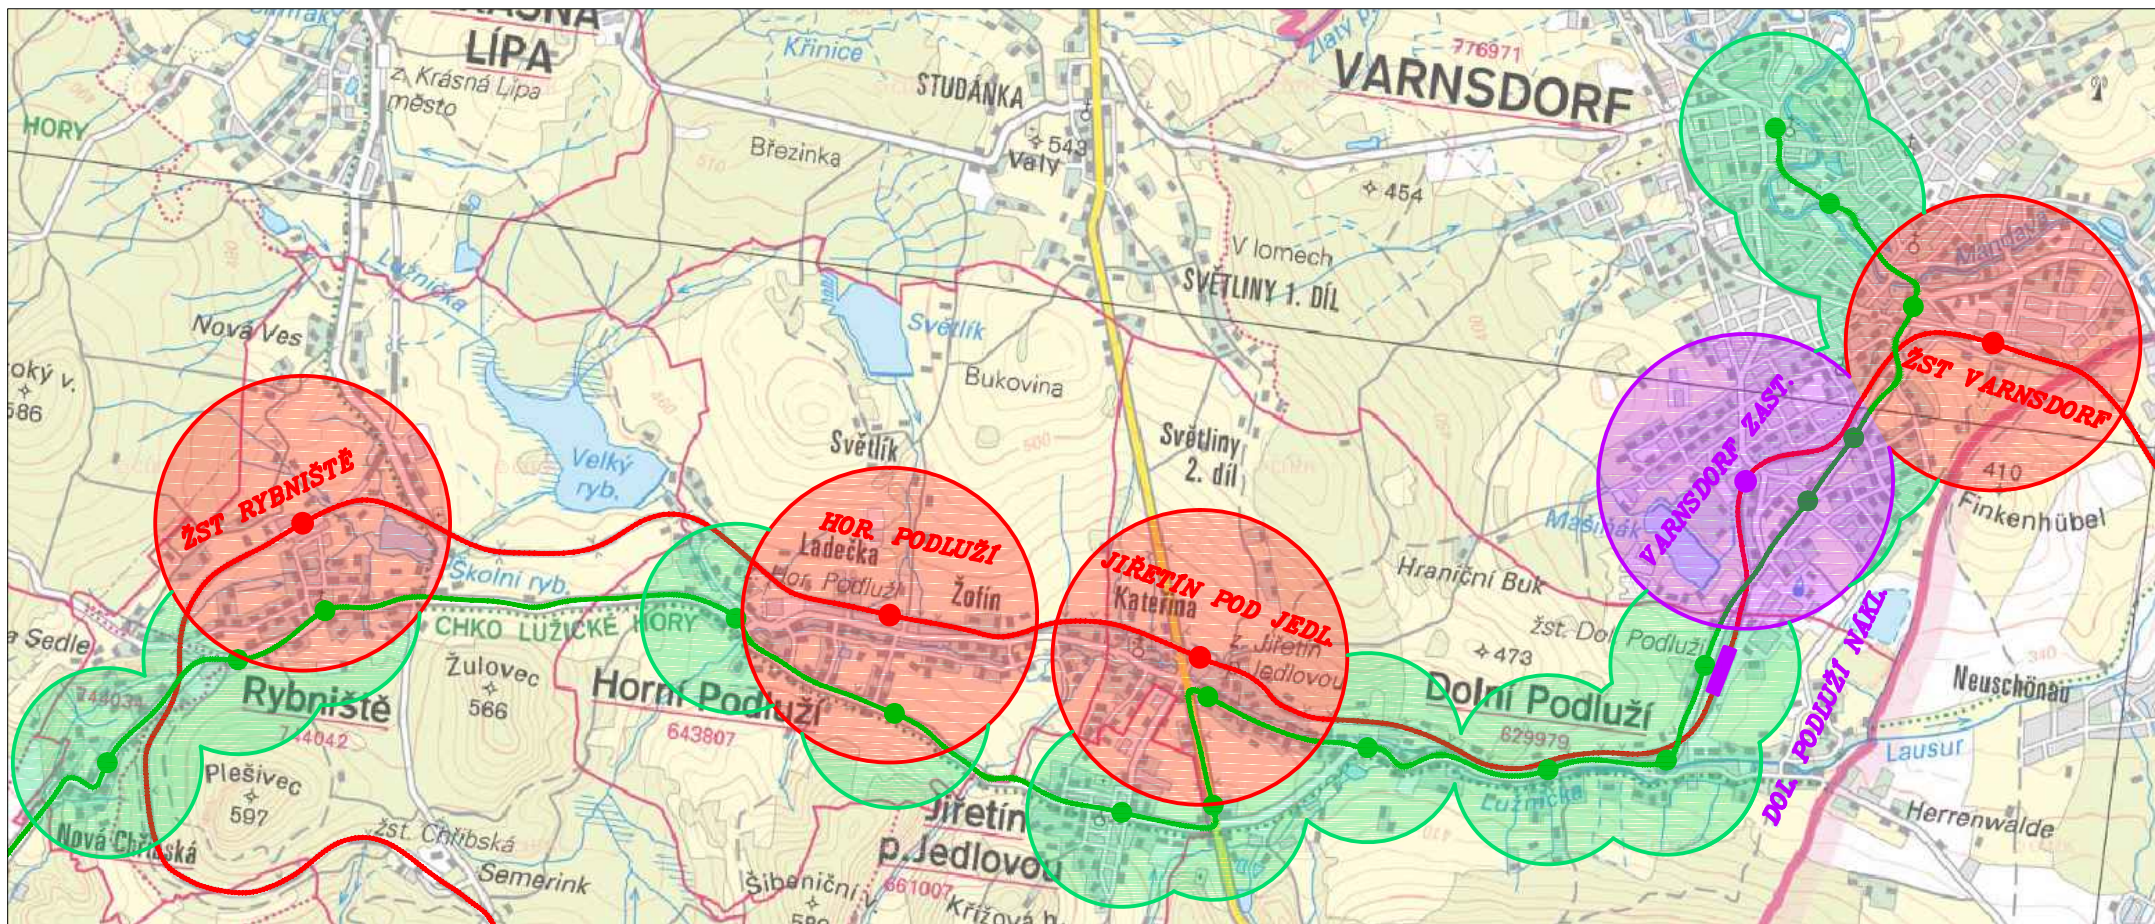


LEGENDA

ŽELEZNIČNÍ DOPRAVA

- ŽEL. TRATĚ
- ŽEL. ZASTÁVKA
- DOCHÁZ. VZDÁLENOST 10 MIN
- NOVÁ ŽEL. ZASTÁVKA
- NOVÉ ŽEL. NÁKLADIŠTĚ
- NOVÁ DOCHÁZ. VZDÁLENOST 10 MIN

AUTOBUSOVÁ DOPRAVA

- TRASA AUTOBUSU
- AUT. ZASTÁVKA
- DOCHÁZ. VZDÁLENOST 6 MIN

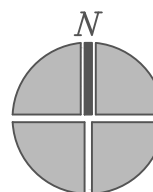

VYSOKÁ ŠKOLA:

ČESKÉ VYSOKÉ UČENÍ TECHNICKÉ V PRAZE
FAKULTA DOPRAVNÍ
K 612 – ÚSTAV DOPRAVNÍCH SYSTÉMŮ



NÁZEV DIPLOMOVÉ PRÁCE:

REKONSTRUKCE ŽEL. TRATĚ RYBNÍŠTĚ - VARNSDORF

VYPRACOVAL :

Bc. Zajíc Miroslav

AKADEMICKÝ ROK :

ZS 2014

MĚRITKO :

1 : 40 000

FORMÁT :

1 x A4

NÁZEV PŘÍLOHY :

Dopravní obslužnost oblasti - navrhovaný stav

PŘÍLOHA č. :

A.2.2