
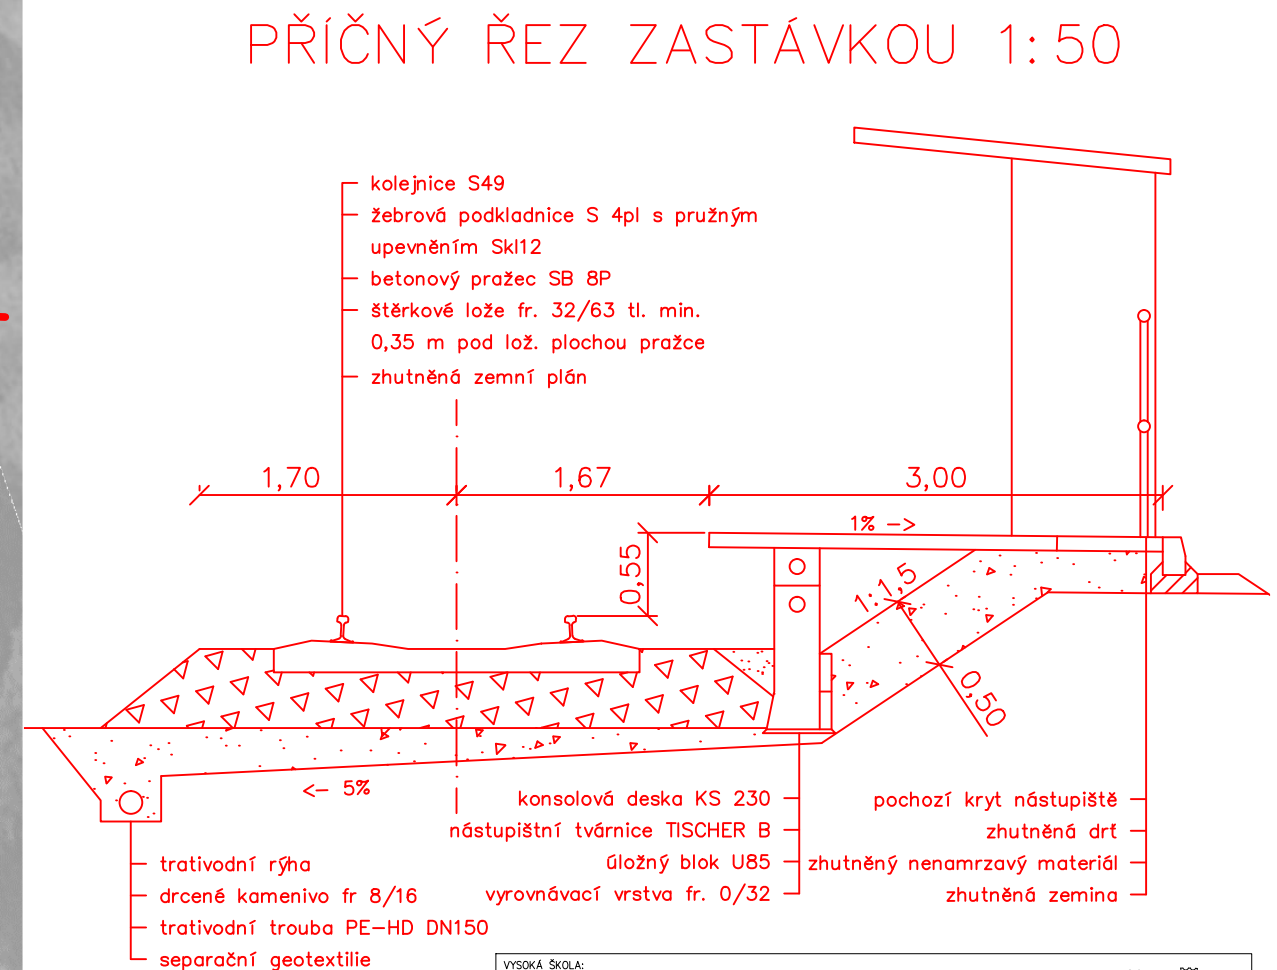
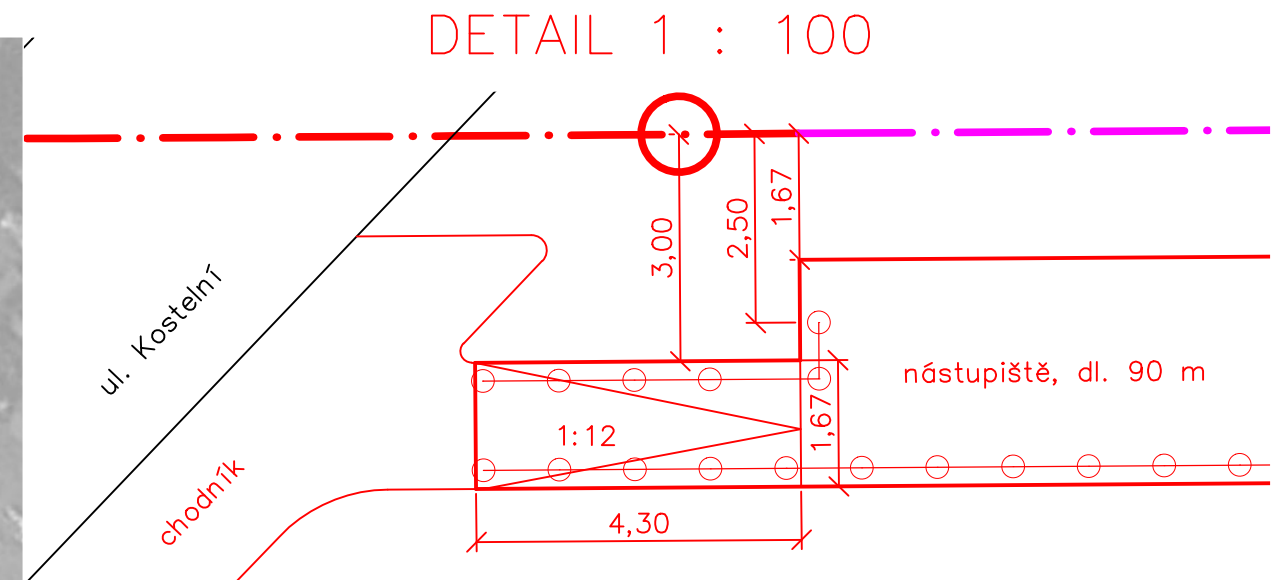


# VÝKRES NOVÉ ZASTÁVKY "VARNSDORF ZASTÁVKA"

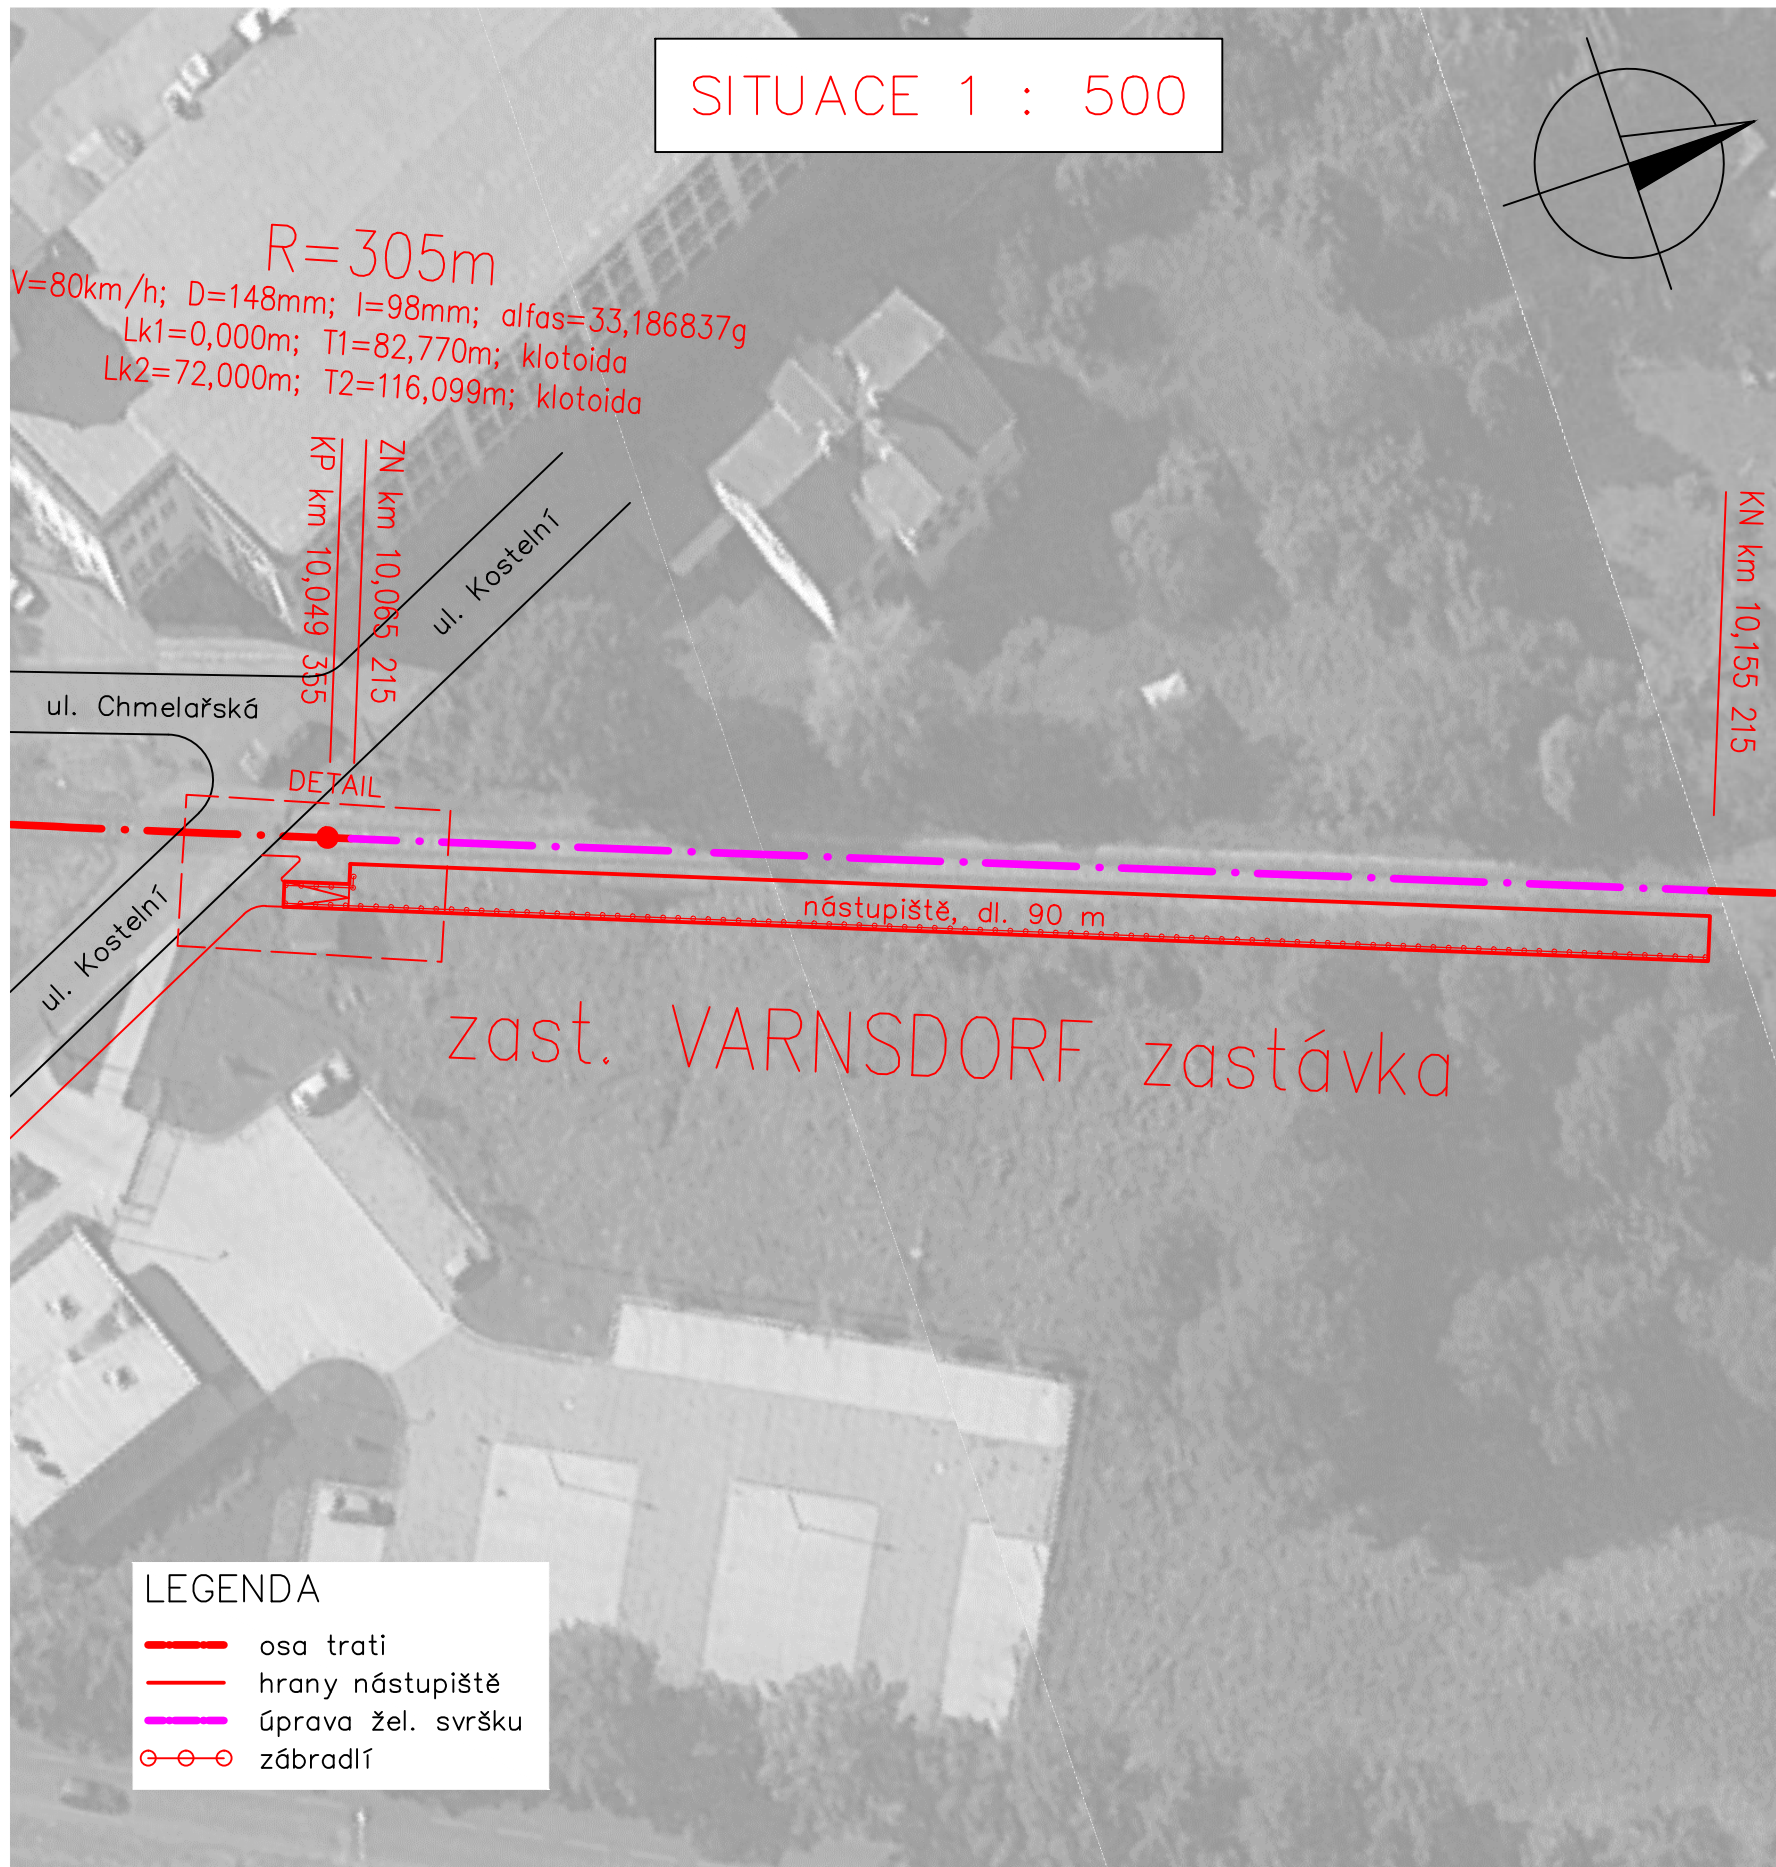

VYSOKÁ ŠKOLA: ČESKÉ VYSOKÉ UČENÍ TECHNICKÉ V PRAZE FAKULTA DOPRAVNÍ K 612 - ÚSTAV DOPRAVNÍCH SYSTÉMŮ				
NÁZEV DIPLOMOVÉ PRÁCE: <b>REKONSTRUKCE ŽEL. TRATĚ RYBNÍŠTĚ - VARNSDORF</b>				
VYPRACOVAL :	AKADEMICKÝ ROK :	MĚŘÍTKO :	FORMÁT :	
Bc. Zajíc Miroslav	ZS 2014	---	2 x A4	
NÁZEV PŘÍLOHY : Výkres zastávky Varnsdorf zastávka				PŘÍLOHA č. : <b>A.5.3</b>