



Plány obsazení dopravních kolejí


vztažen k úpravě ŽST Varnsdorf – varianta I

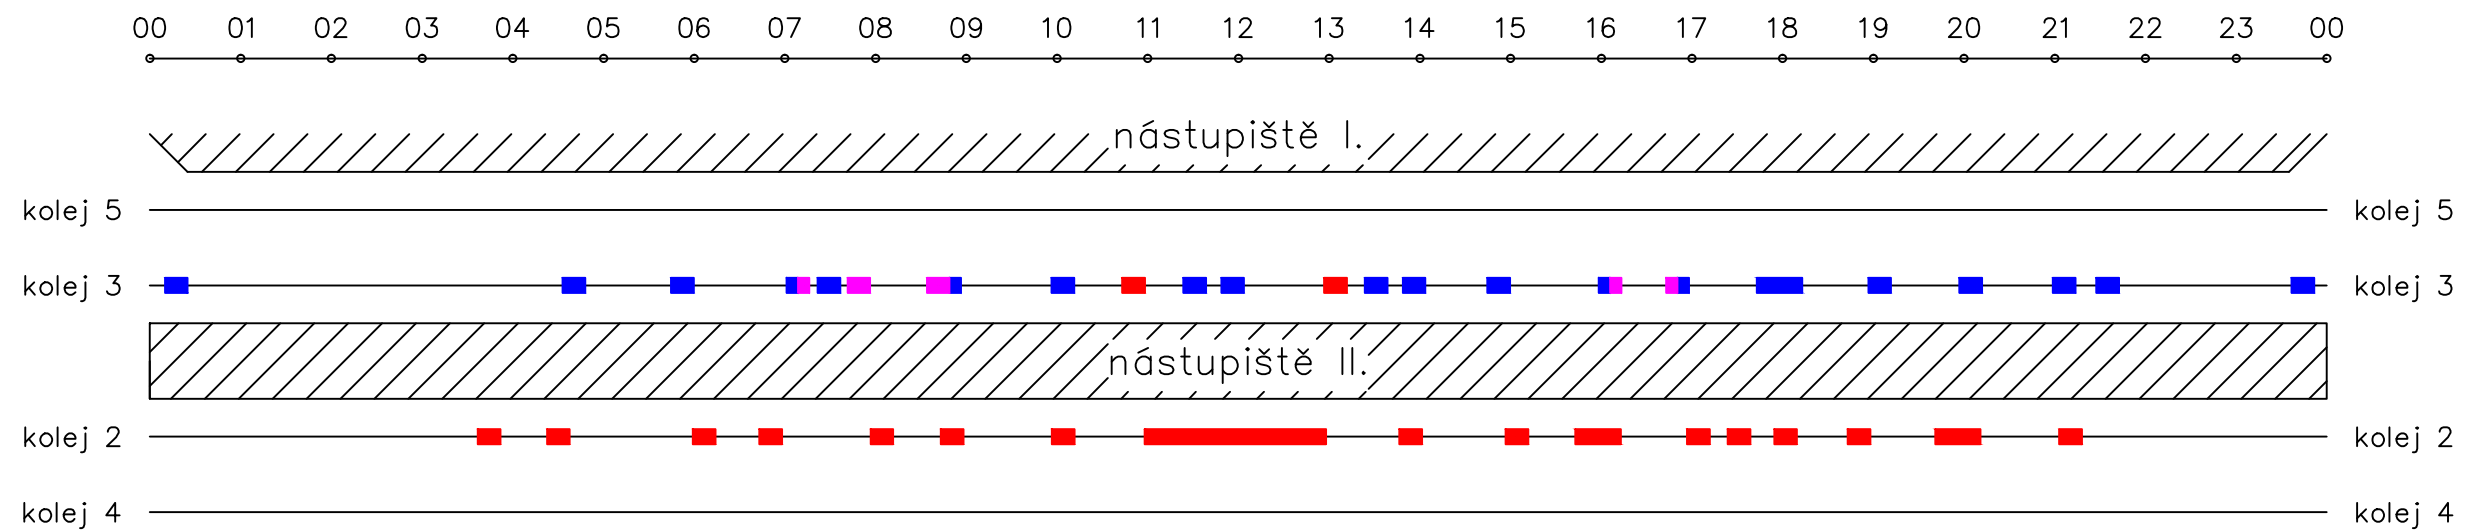

vztažen k úpravě ŽST Varnsdorf – varianta II

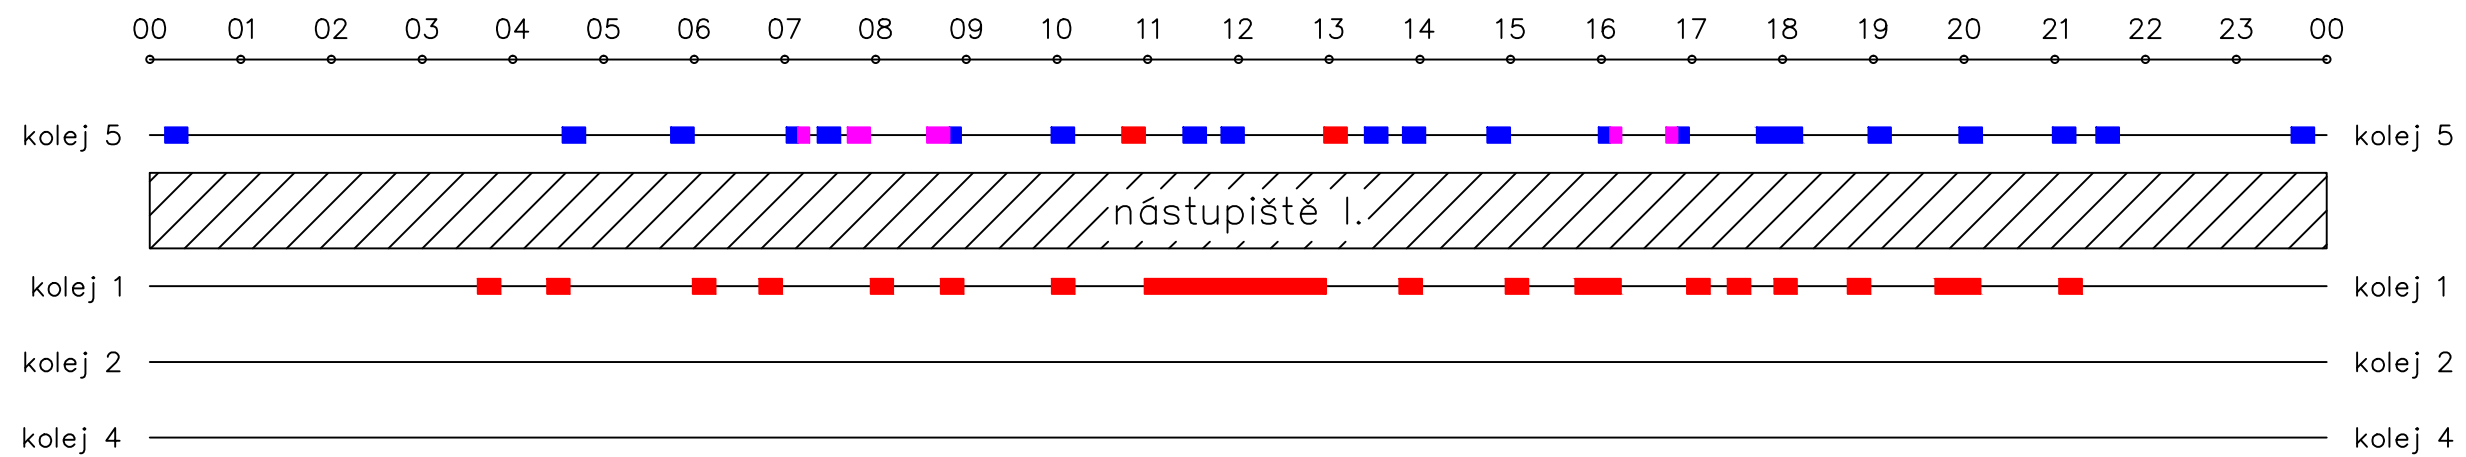

vztažen k úpravě ŽST Varnsdorf – varianta III

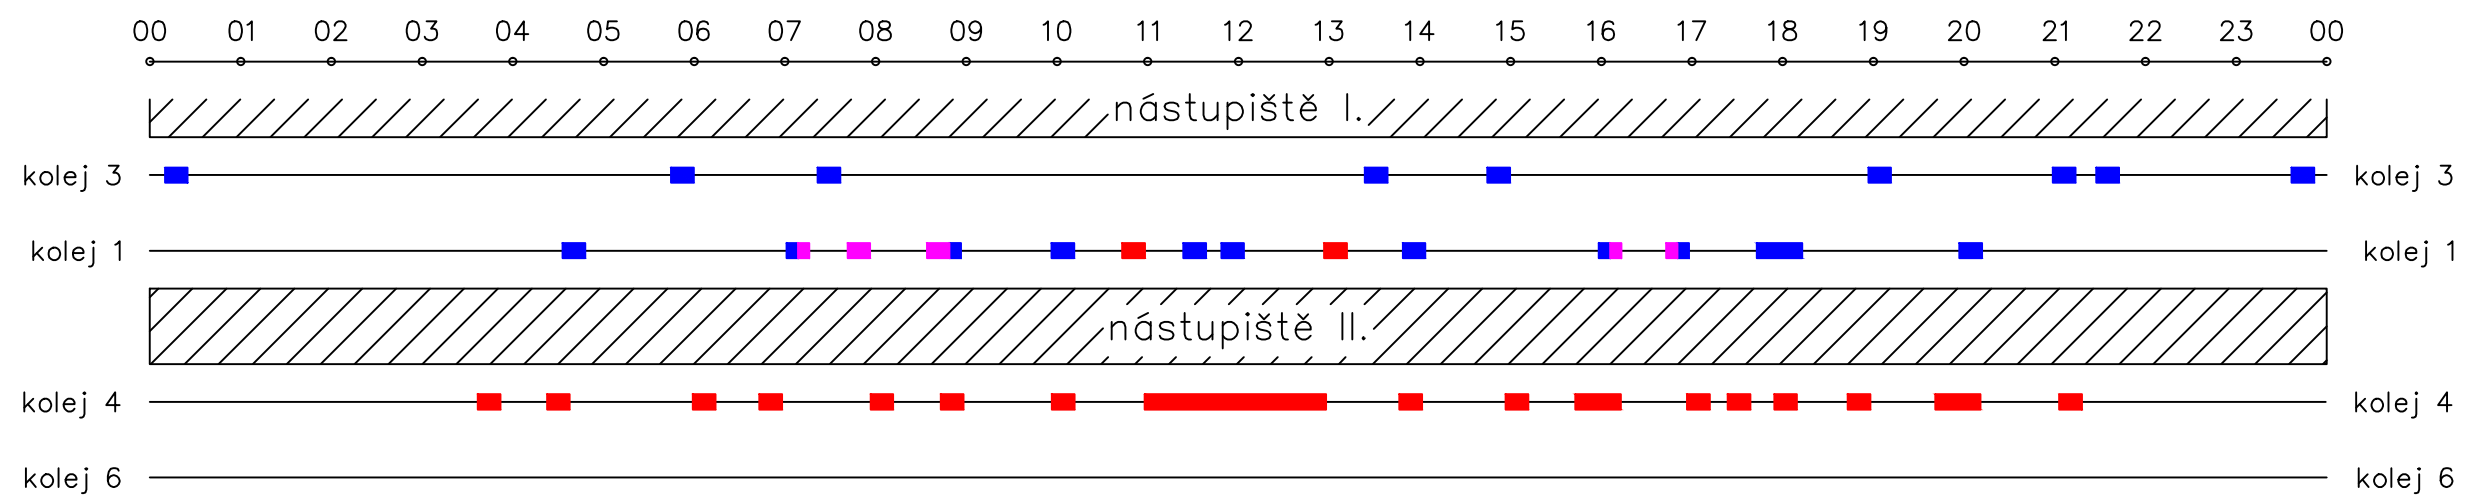

LEGENDA

- dopravní kolej
- obsazení koleje (pobyt + postavení VC + rezerva)
- vlaky do/z Rybníště
- vlaky do/z Seifhennersdorfu
- přidané vlaky podle navrhovaného GVD

VYSOKÁ ŠKOLA:			
ČESKÉ VYSOKÉ UČENÍ TECHNICKÉ V PRAZE			
FAKULTA DOPRAVNÍ			
K 612 – ÚSTAV DOPRAVNÍCH SYSTÉMŮ			
NÁZEV DIPLOMOVÉ PRÁCE:			
REKONSTRUKCE ŽEL. TRATĚ RYBNÍŠTĚ - VARNSDORF			
VYPRACOVAL :	AKADEMICKÝ ROK :	MĚŘÍTKO :	FORMÁT :
Bc. Zajíc Miroslav	ZS 2014	---	2 x A4
NÁZEV PŘÍLOHY :			PŘÍLOHA č. :
Plány obsazení dopravních kolejí			B.6